
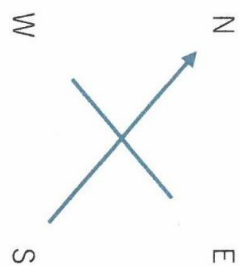



観音寺市空き家バンク登録物件情報

物件番号		第 326号		【外観】 
物件住所		坂本町		
建 物	構 造	木造瓦葺2階建		
	延床面積	147.23㎡		
	間 取 り	下記のとおり		
	建築年月日	昭和46年7月頃		
	補修履歴	玄関、応接、壁面等の改修 車庫を増築		
土 地	地 目	宅地		
	敷地面積	165.28㎡		
賃貸価格等	売買 390万円			
駐車場等	車庫有り(1台可能)			
交 通	観音寺駅から車で3分			
ライフライン	電 気	四国電力		※ 空き家の間取りは <u>2ページ目に掲載</u>
	水 道	上水道		
	ガ ス	無し (取付可能)		
	排 水	汲み取り式		
特 徴	近くのスーパーまで車で3分。近くのコンビニまで車で2分。			
所有者より	一部未登記家屋			
登 録 日	令和6年4月18日			

2階平面図

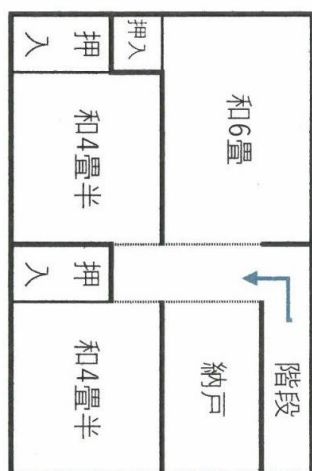

1階平面図

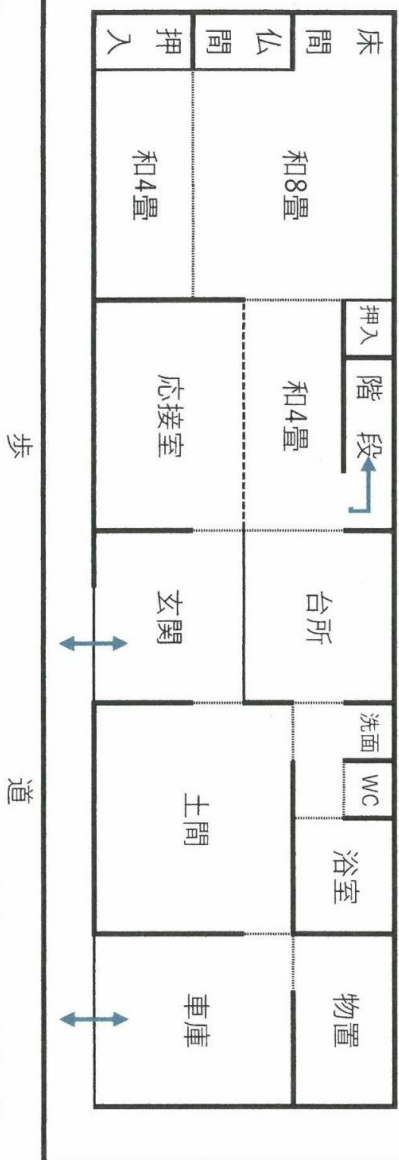

市道 (二車線道路)

※ 家屋の間取りの図示 (縮尺は正確な測量によるものではない)