


委託場所：観音寺市瀬戸町一丁目甲 4104 番 2
用途地域等：都市計画区域内 準工業地域 (60/200)

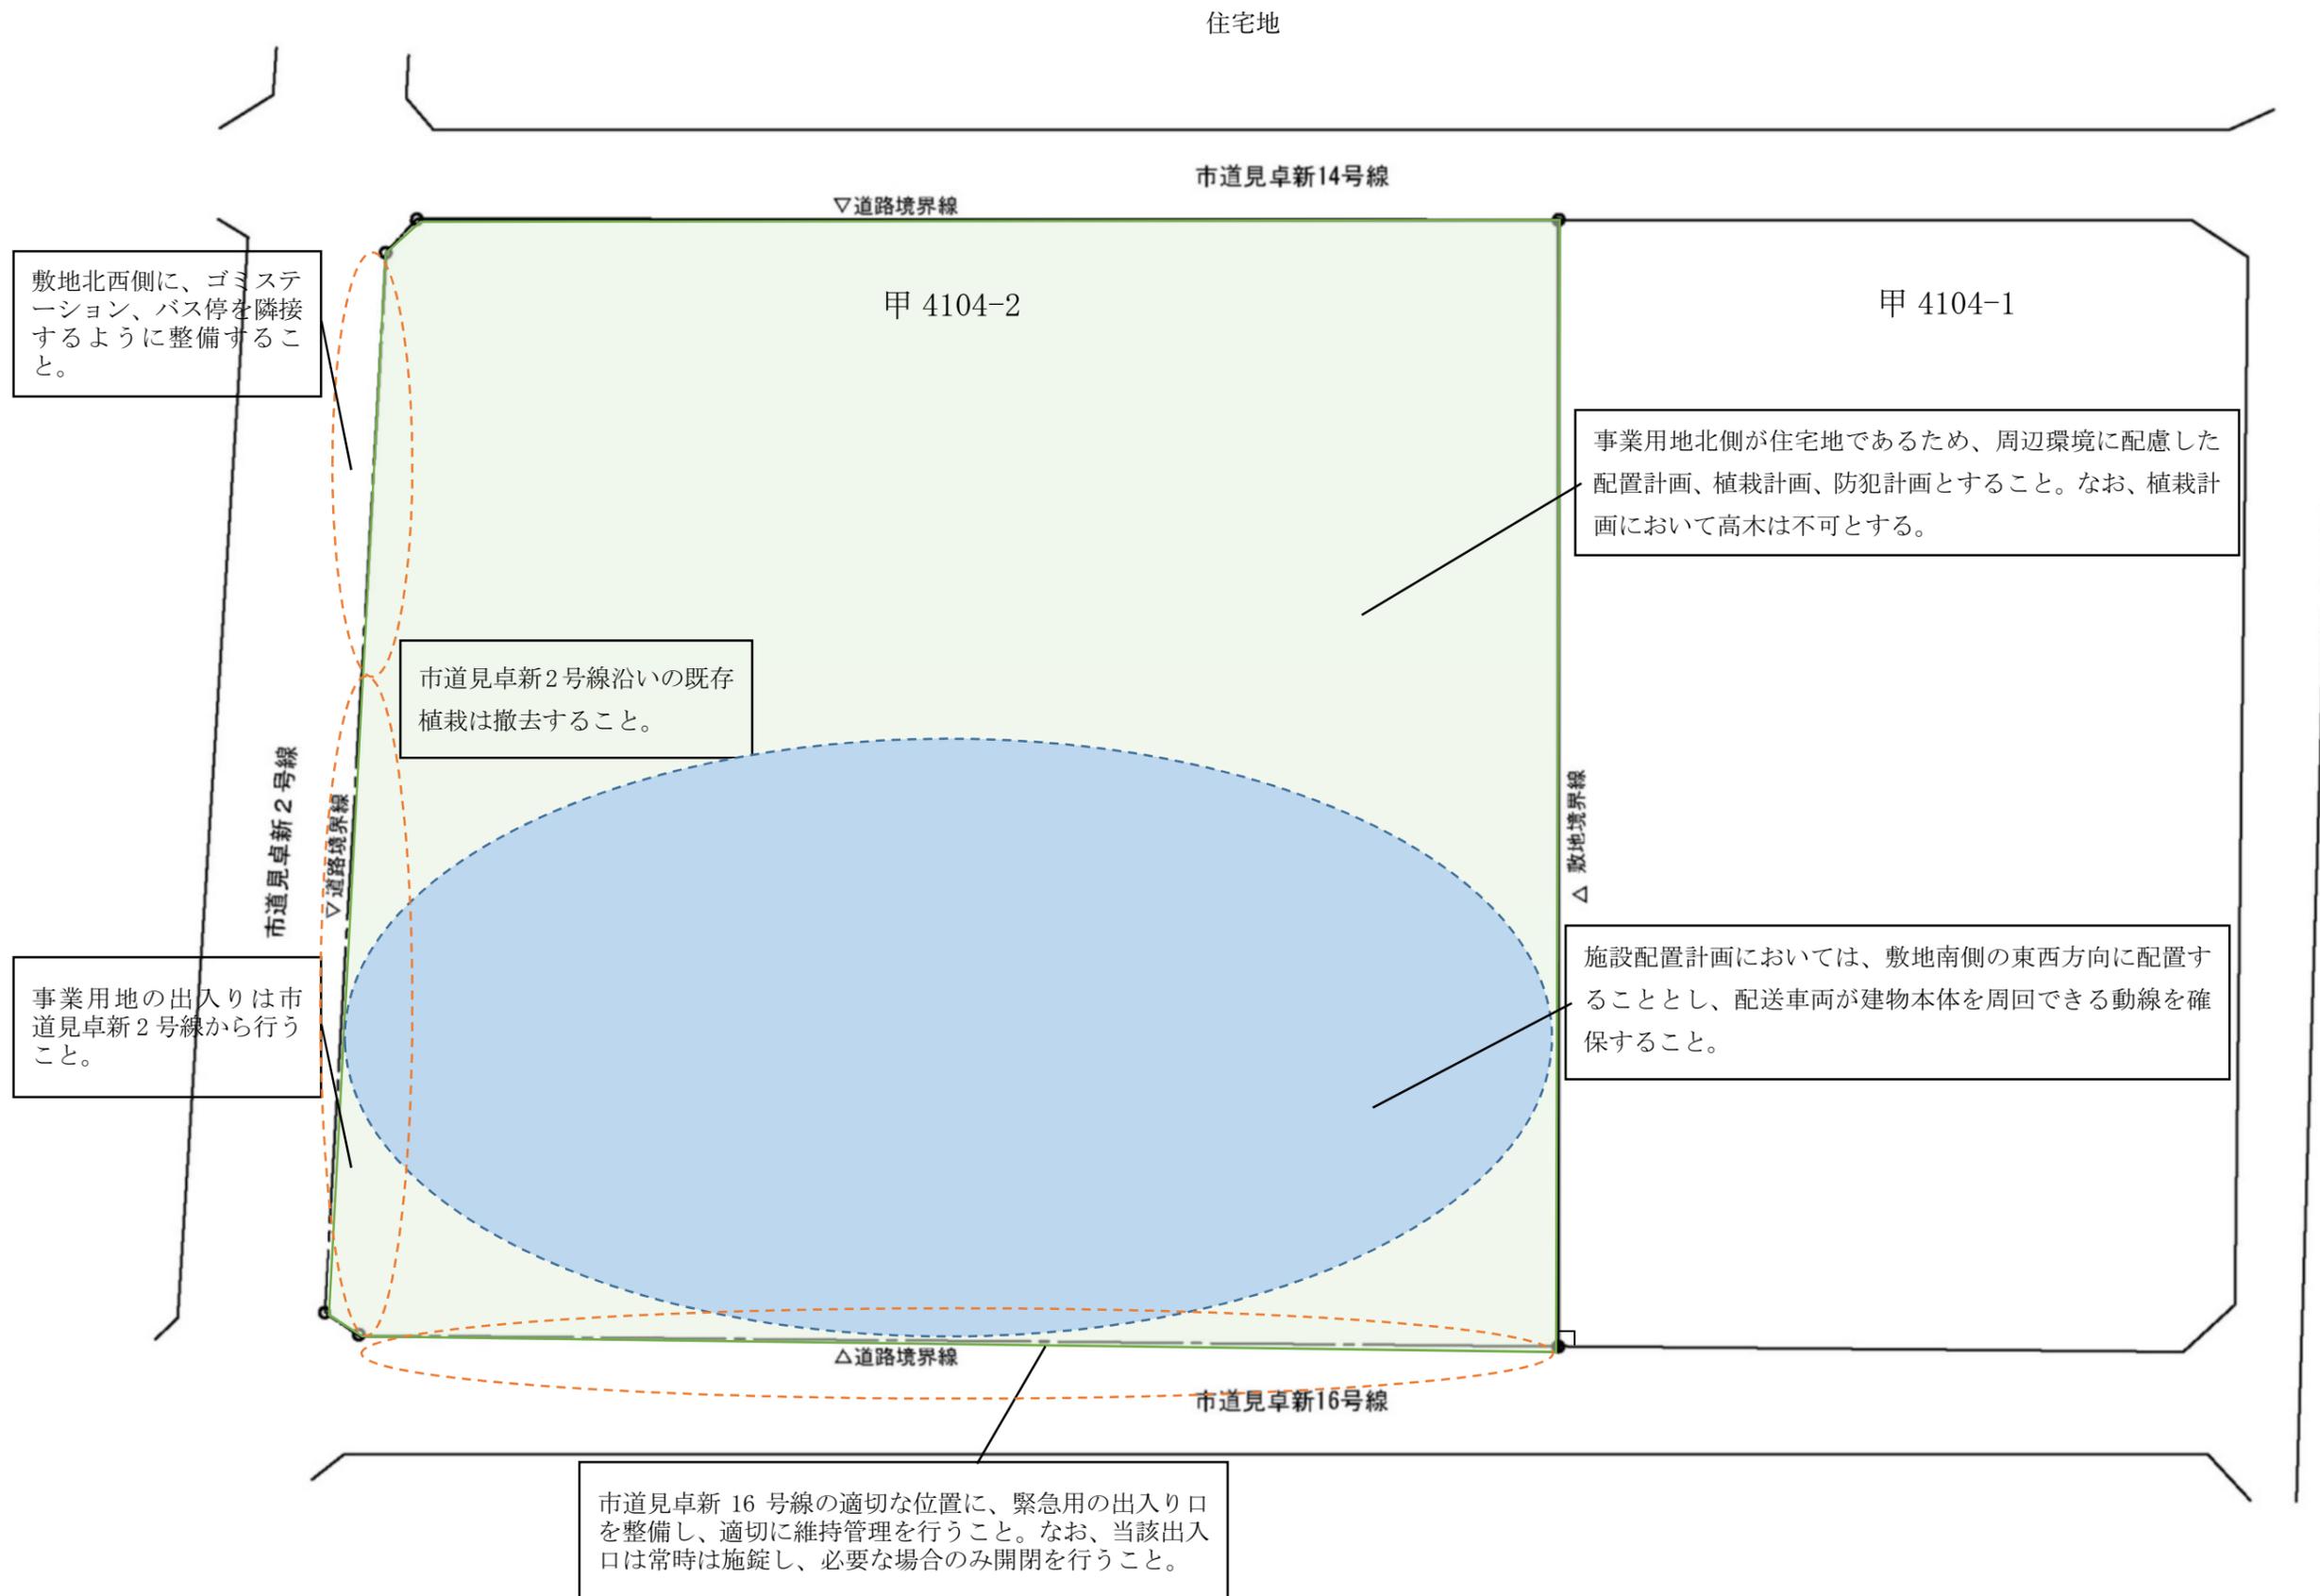

縮尺 1:500

※本資料は、活用条件を可視化した参考資料であり、計画の提案は事業者にて委ねる。

地番	甲4104-1・甲4101-2	地積測量図
土地の所在	観音寺市瀬戸町一丁目	

座標求積表

地番	(A)甲4104-1		
測点	Xn	Yn	(Xn+1 - Xn-1)Yn
KS168	124206.622	12850.908	-821185.872108
KG3	124219.954	12895.840	205198.606080
KG2	124222.534	12897.279	974105.688312
KG5	124295.482	12875.553	962267.329008
KG6	124297.270	12873.067	-149675.150009
KS169	124283.855	12827.992	-1162831.818816
		倍面積	7878.782467
		面積	3939.3912335
		地積	3939.39 m ²

地番	(B)甲4104-2		
測点	Xn	Yn	(Xn+1 - Xn-1)Yn
KS167	124183.795	12765.362	-971124.914150
KG43	124181.951	12767.761	291449.680347
KS168	124206.622	12850.908	1309558.928832
KS169	124283.855	12827.992	692891.159888
KG61	124260.636	12749.976	-329319.130104
KS166	124258.026	12748.475	-979605.567475
		倍面積	13850.157338
		面積	6925.0786690
		地積	6925.07 m ²

合計 10864.4699025


引照点表

P1	街区三角点 1014A (金属標)	X座標	124219.659	KG43	141.724	7.208		
		Y座標	12904.377	KS167	143.566	9.669		
P2	K2(金属鈺)	X座標	124174.863	KS166	160.553	85.674		
		Y座標	12769.065	KG61	159.746	87.872		
境界点	点間距離	P	1	P	2	KG6	83.689	160.624
						KG5	81.117	160.900
KG2	7.658	136.789	KS168	55.036	87.789			
KG3	8.542	134.555	KS169	99.779	123.902			

基準点の名称及び座標値

符号	名称	標識	X座標	Y座標
1014A	街区三角点1014A	金属標	124219.659	12904.377
10A72	街区多角点10A72	金属標	124025.015	12956.638
2A127	街区補助点2A127	金属鈺	124167.534	12721.976



測地系	世界測地系
座標系	IV系
測量年月日	令和4年6月6日

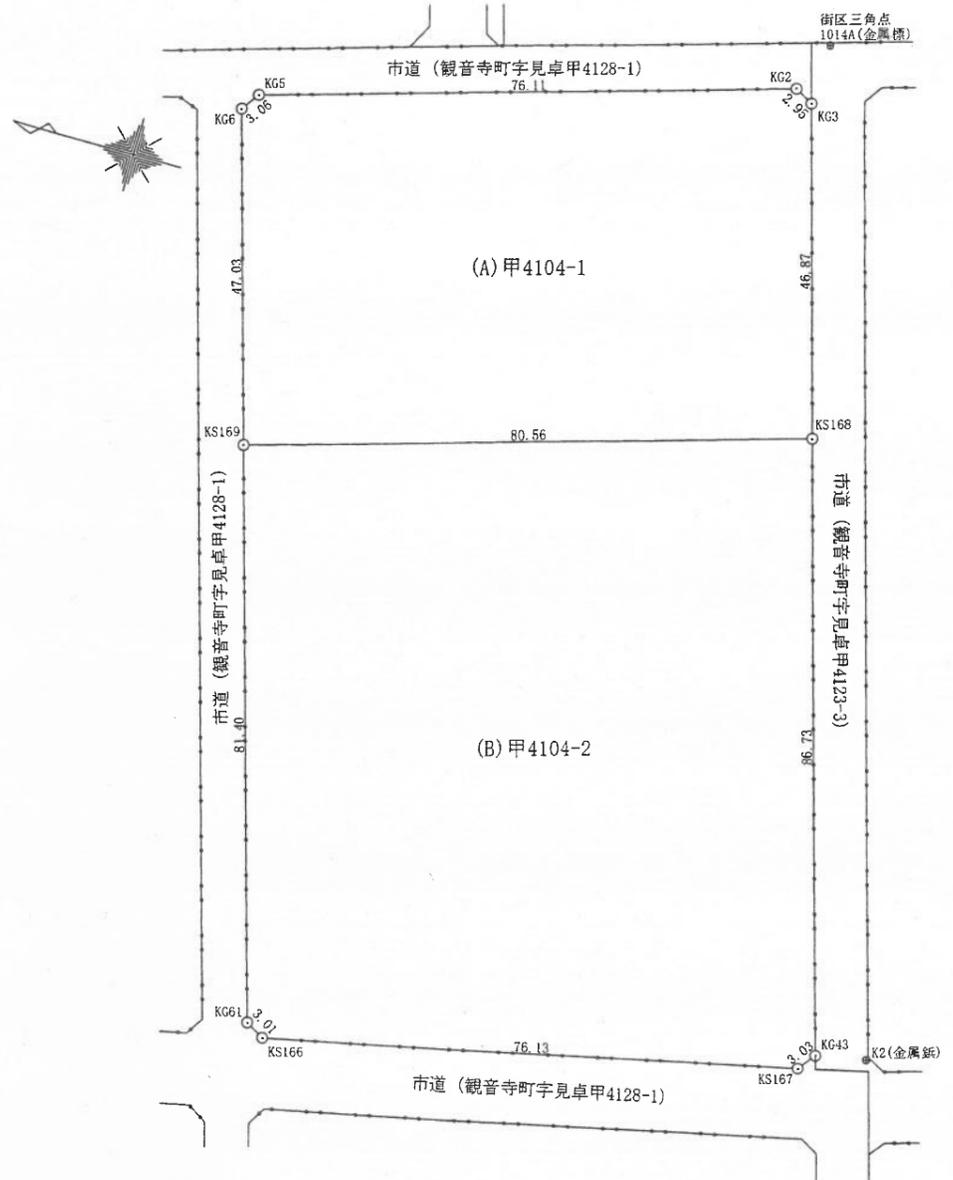

境界標の種類	境界点
境界プレート	KG2・KG3・KG5・KG6 KG43・KS168・KS169
金属鈺	KG61・KS166

行政区境界

申請人	観音寺市 観音寺市長 佐伯明浩	縮尺	1/1000
-----	--------------------	----	--------

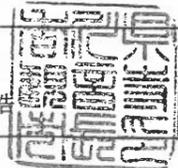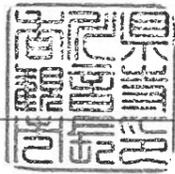


所在：観音寺市瀬戸町一丁目
令和4年6月14日 作成

実測平面図 S=1/500

* 甲4104-2は観音寺市給食センター建設用地

プレート -境界プレート 鋳 -金属鋳

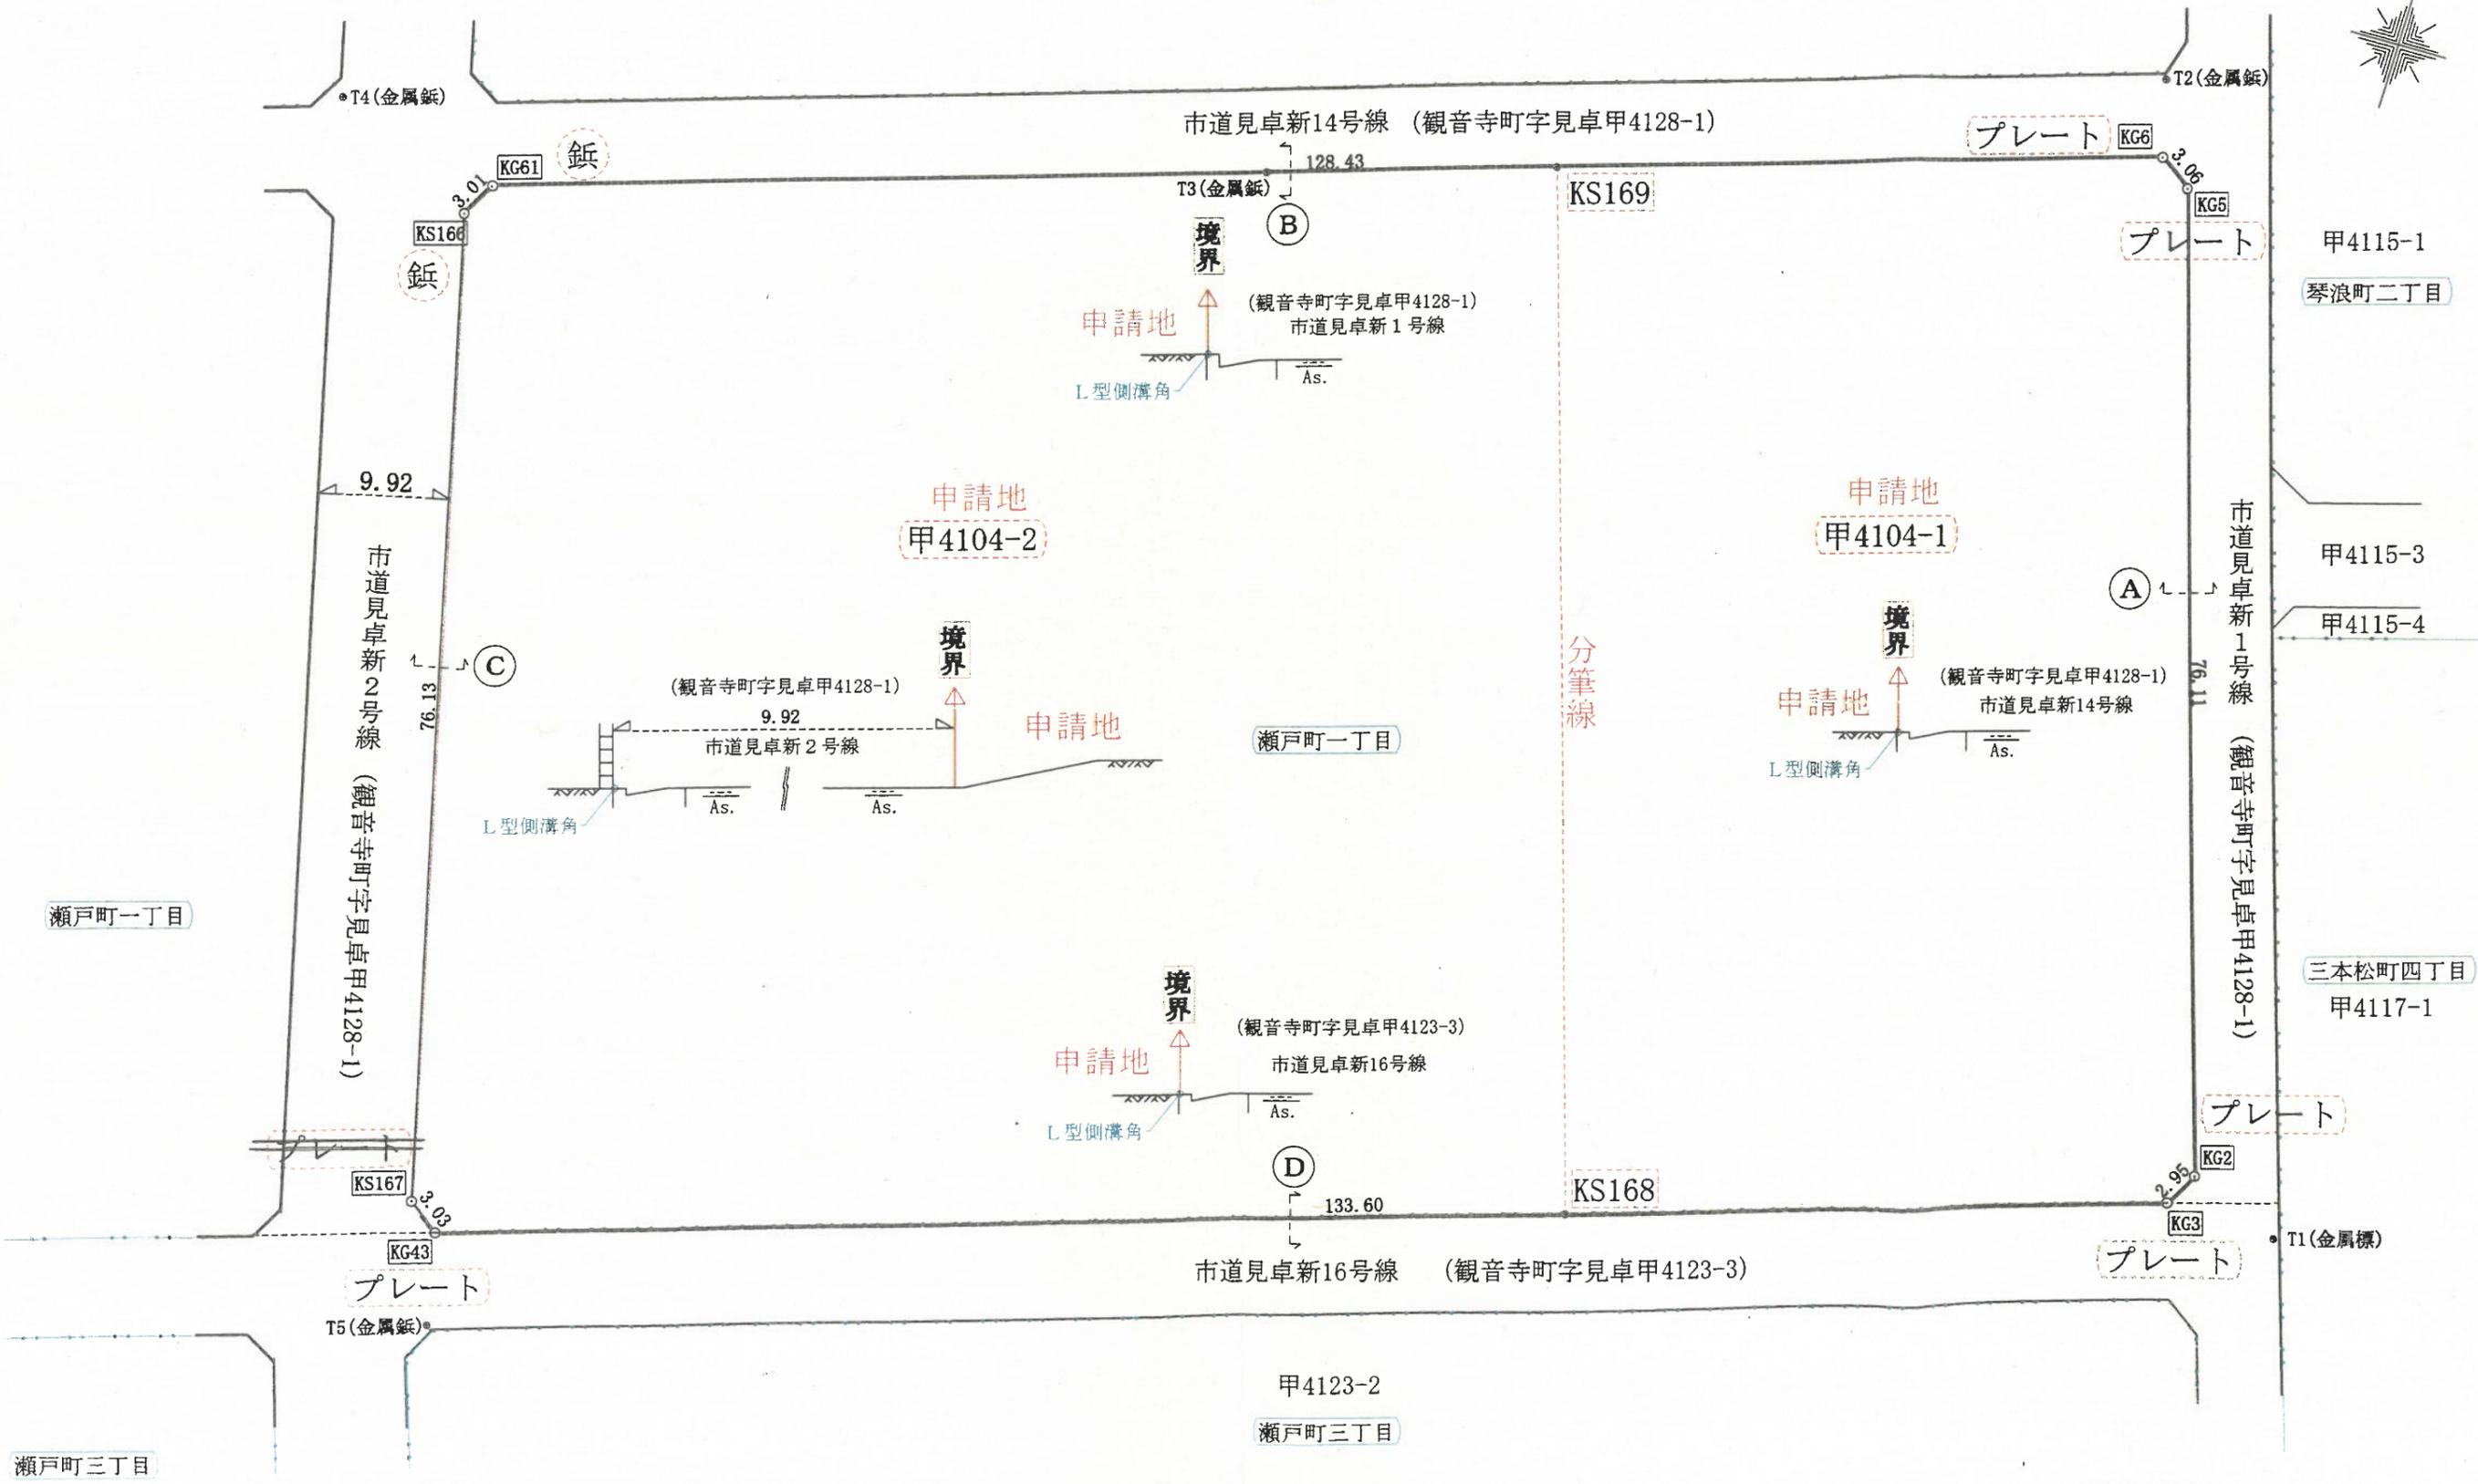

瀬戸町三丁目

瀬戸町三丁目

瀬戸町一丁目

瀬戸町一丁目

瀬戸町一丁目

甲4115-1

琴浪町二丁目

甲4115-3

甲4115-4

三本松町四丁目

甲4117-1

甲4123-2

瀬戸町三丁目