


農地耕作条件改善事業 安井第1地区 計画平面図

S=1:1000

観音寺市大野原町

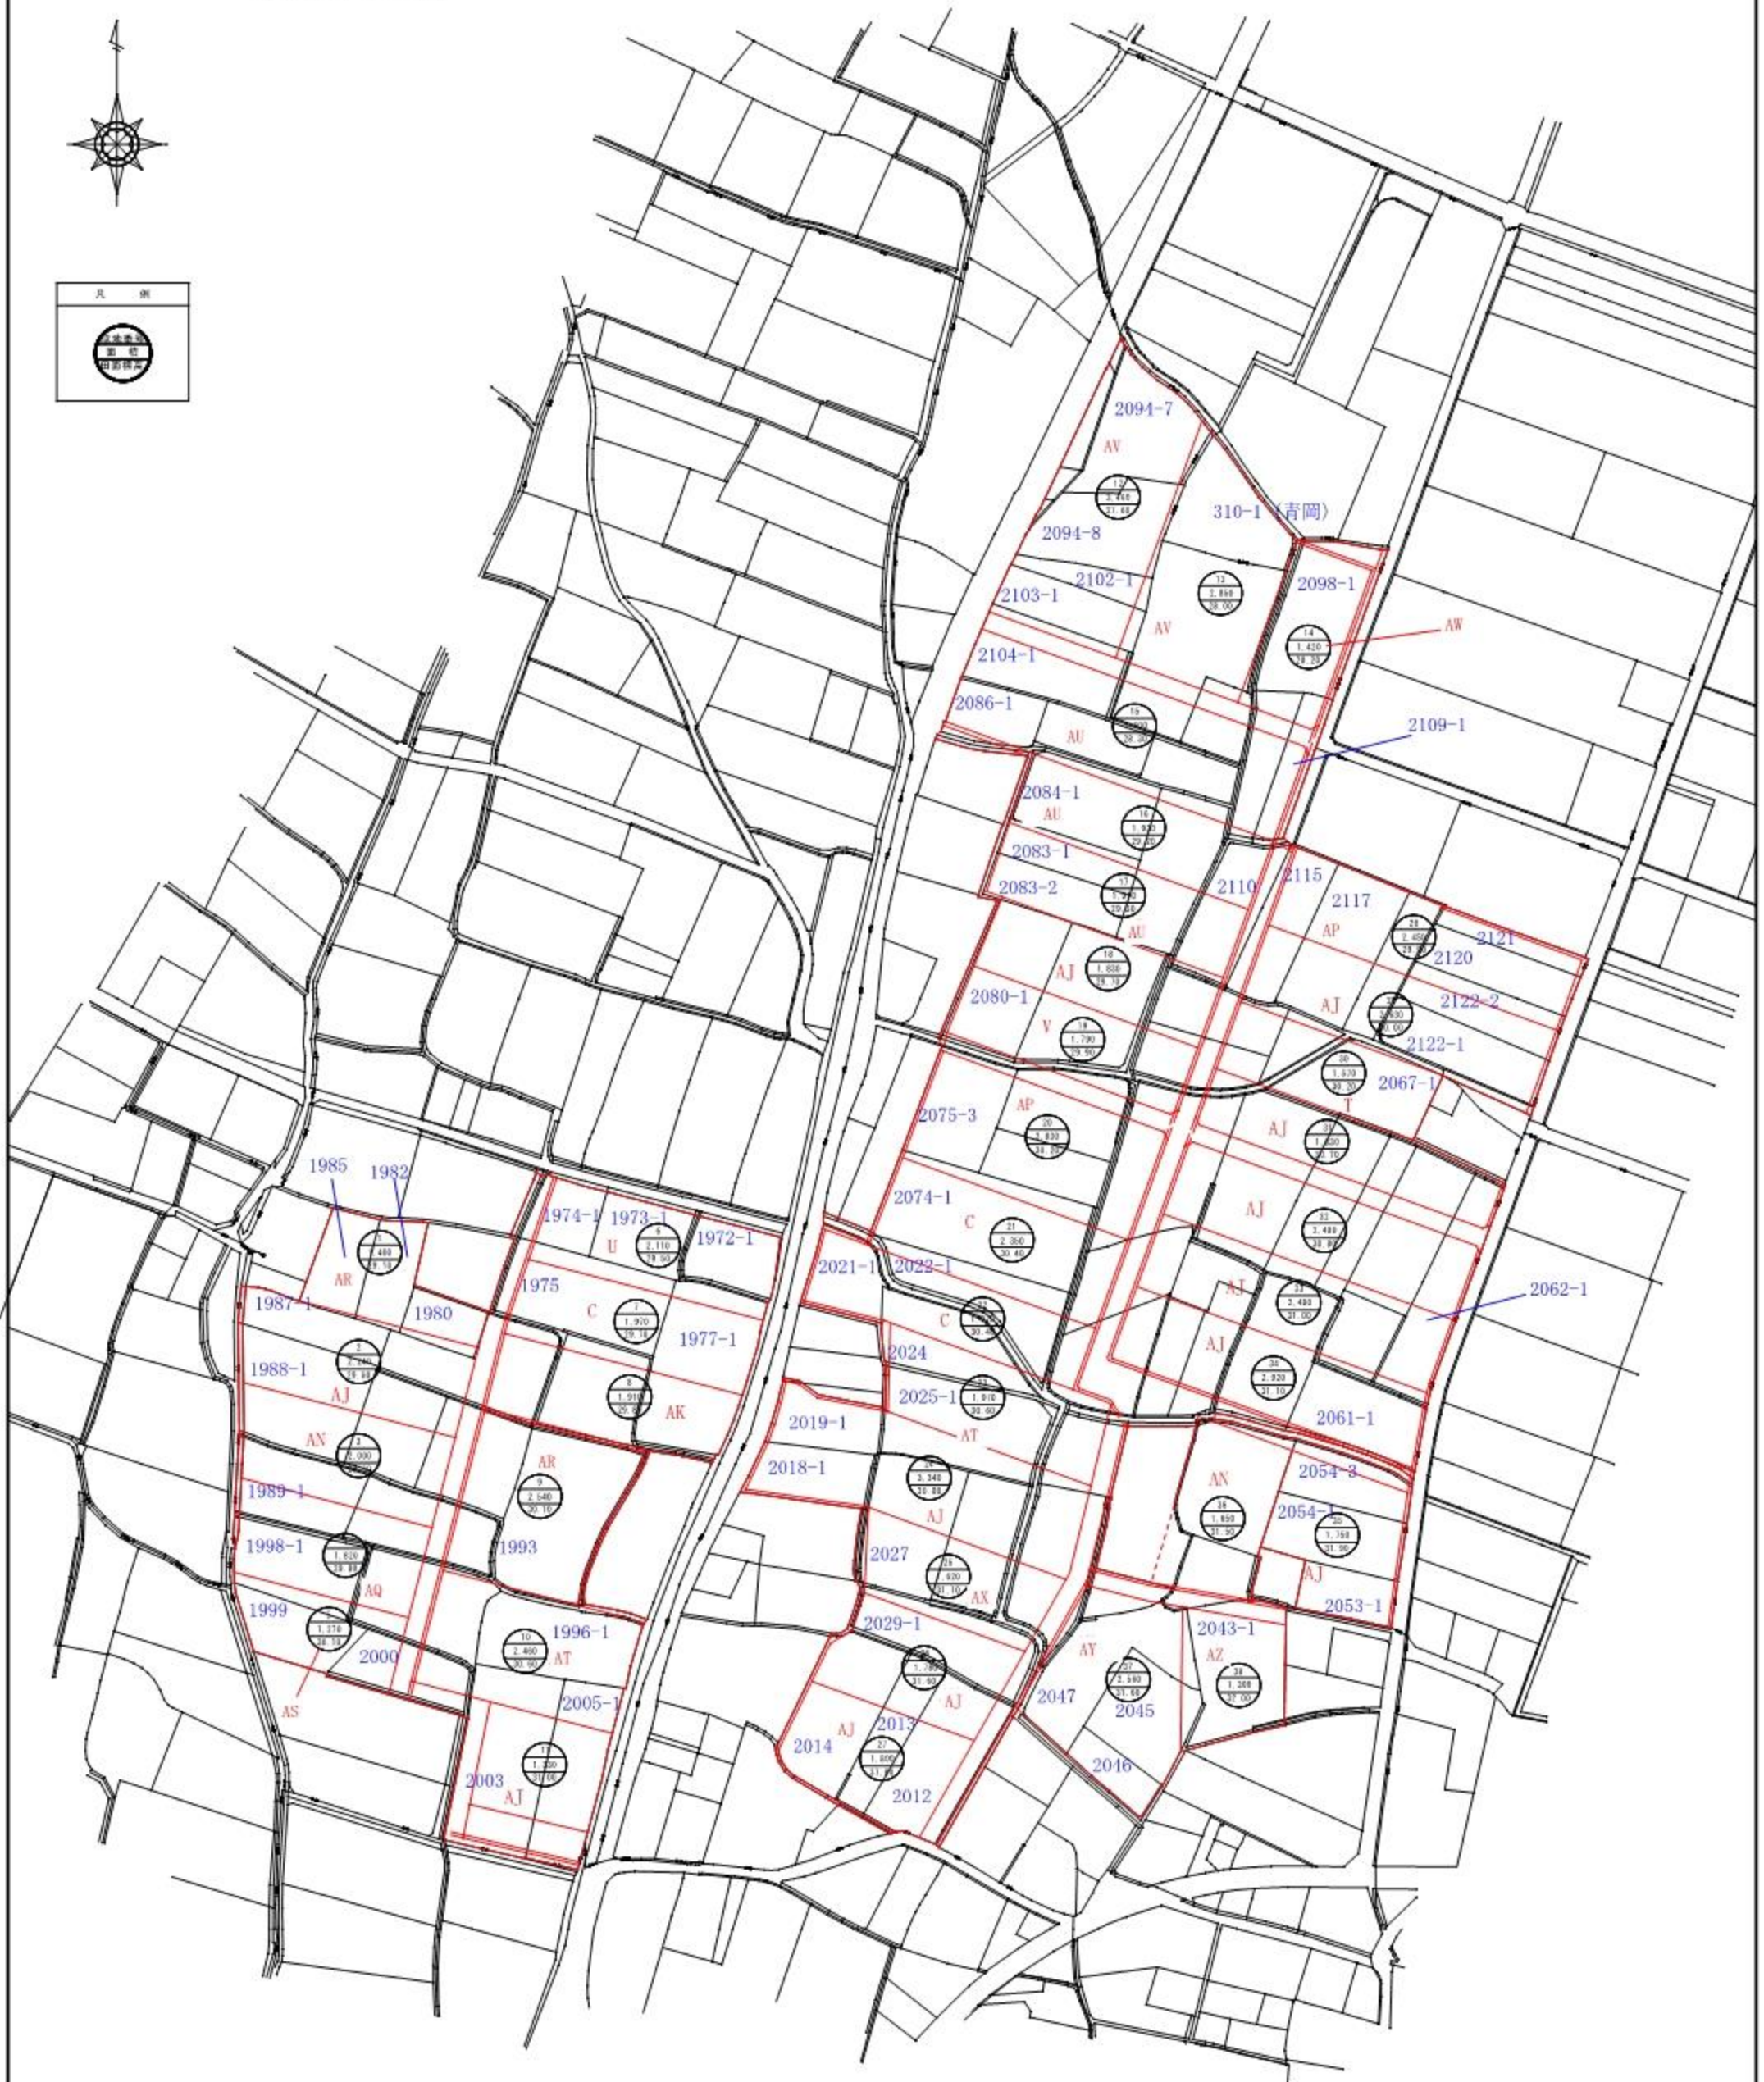

工事名	農地耕作条件改善事業		
図面名	安井第1地区 計画平面図		
年月日	令和 年 月		
縮尺	S=1:1,000	図面番号	
作成者	香川県土地改良事業団体連合会 [水士屋ネット香川]		
事業主体	観音寺市大野原町		