


地域内の農業を担う者一覧

- A ■
- B ■
- C ■
※地図上での赤枠箇所については「農地耕作条件改善事業（基盤整備）」に取り組んでいるため、別紙を参照する必要があります。

1 : 11000

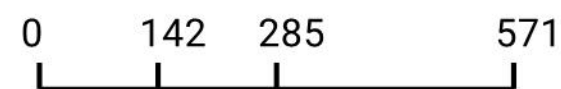

掲載情報は内容を保証するものではありません。



Copyright©NTTインフラネット, Maxar Technologies



農地耕作条件改善事業 安井第1地区 計画平面図

S = 1 : 1000

観音寺市大野原町

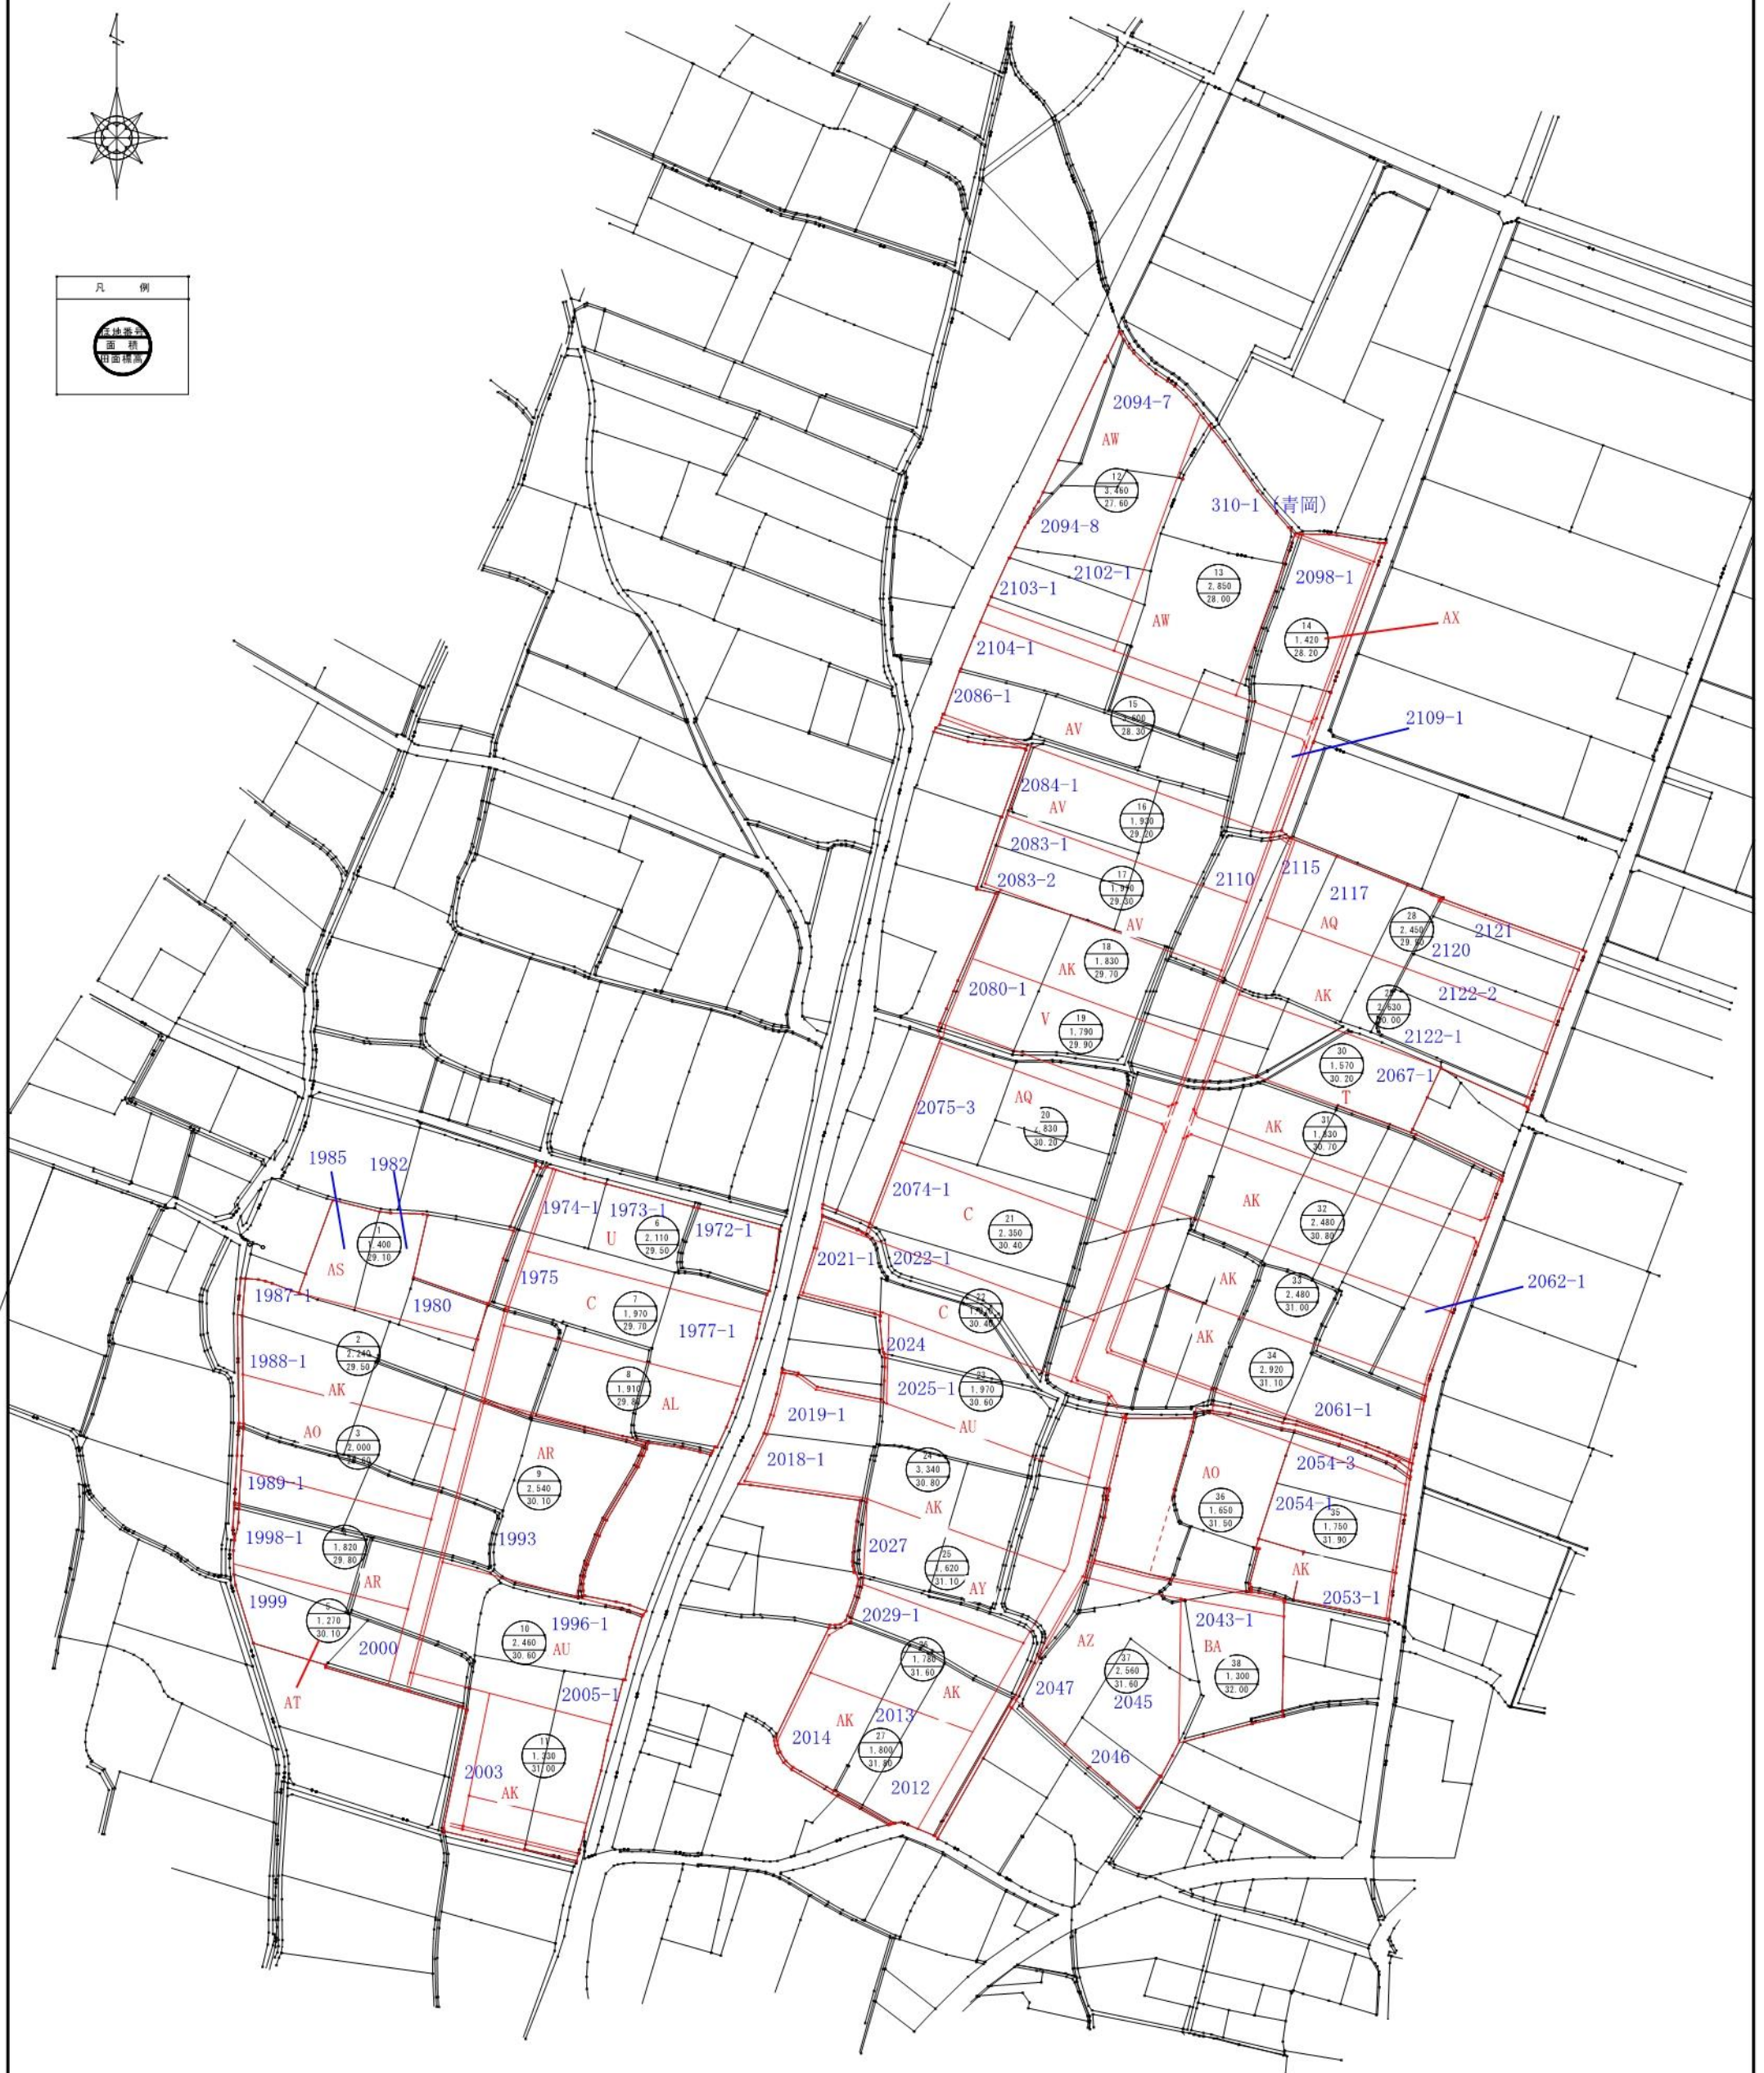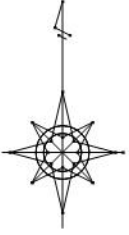

工事名	農地耕作条件改善事業		
図面名	安井第1地区 計画平面図		
年月日	令和	年	月
縮尺	S = 1 : 1,000	図面番号	
作成者	香川県土地改良事業団体連合会 (水士里ネット香川)		
事業主体	観音寺市大谷池土地改良区		