


地域内の農業を担う者一覧

- A
- B
- C
1 : 11000

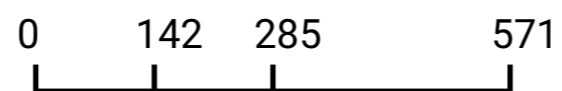


地図上での赤枠箇所については「農地耕作条件改善事業（基盤整備）」に取り組んでいるため、別紙を参照する必要があります。

掲載情報は内容を保証するものではありません。


農地耕作条件改善事業 安井第1地区 計画平面図

S = 1 : 1000

観音寺市大野原町

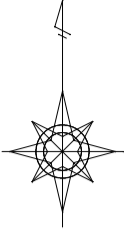

凡 例	
	採掘跡 面積 目録欄

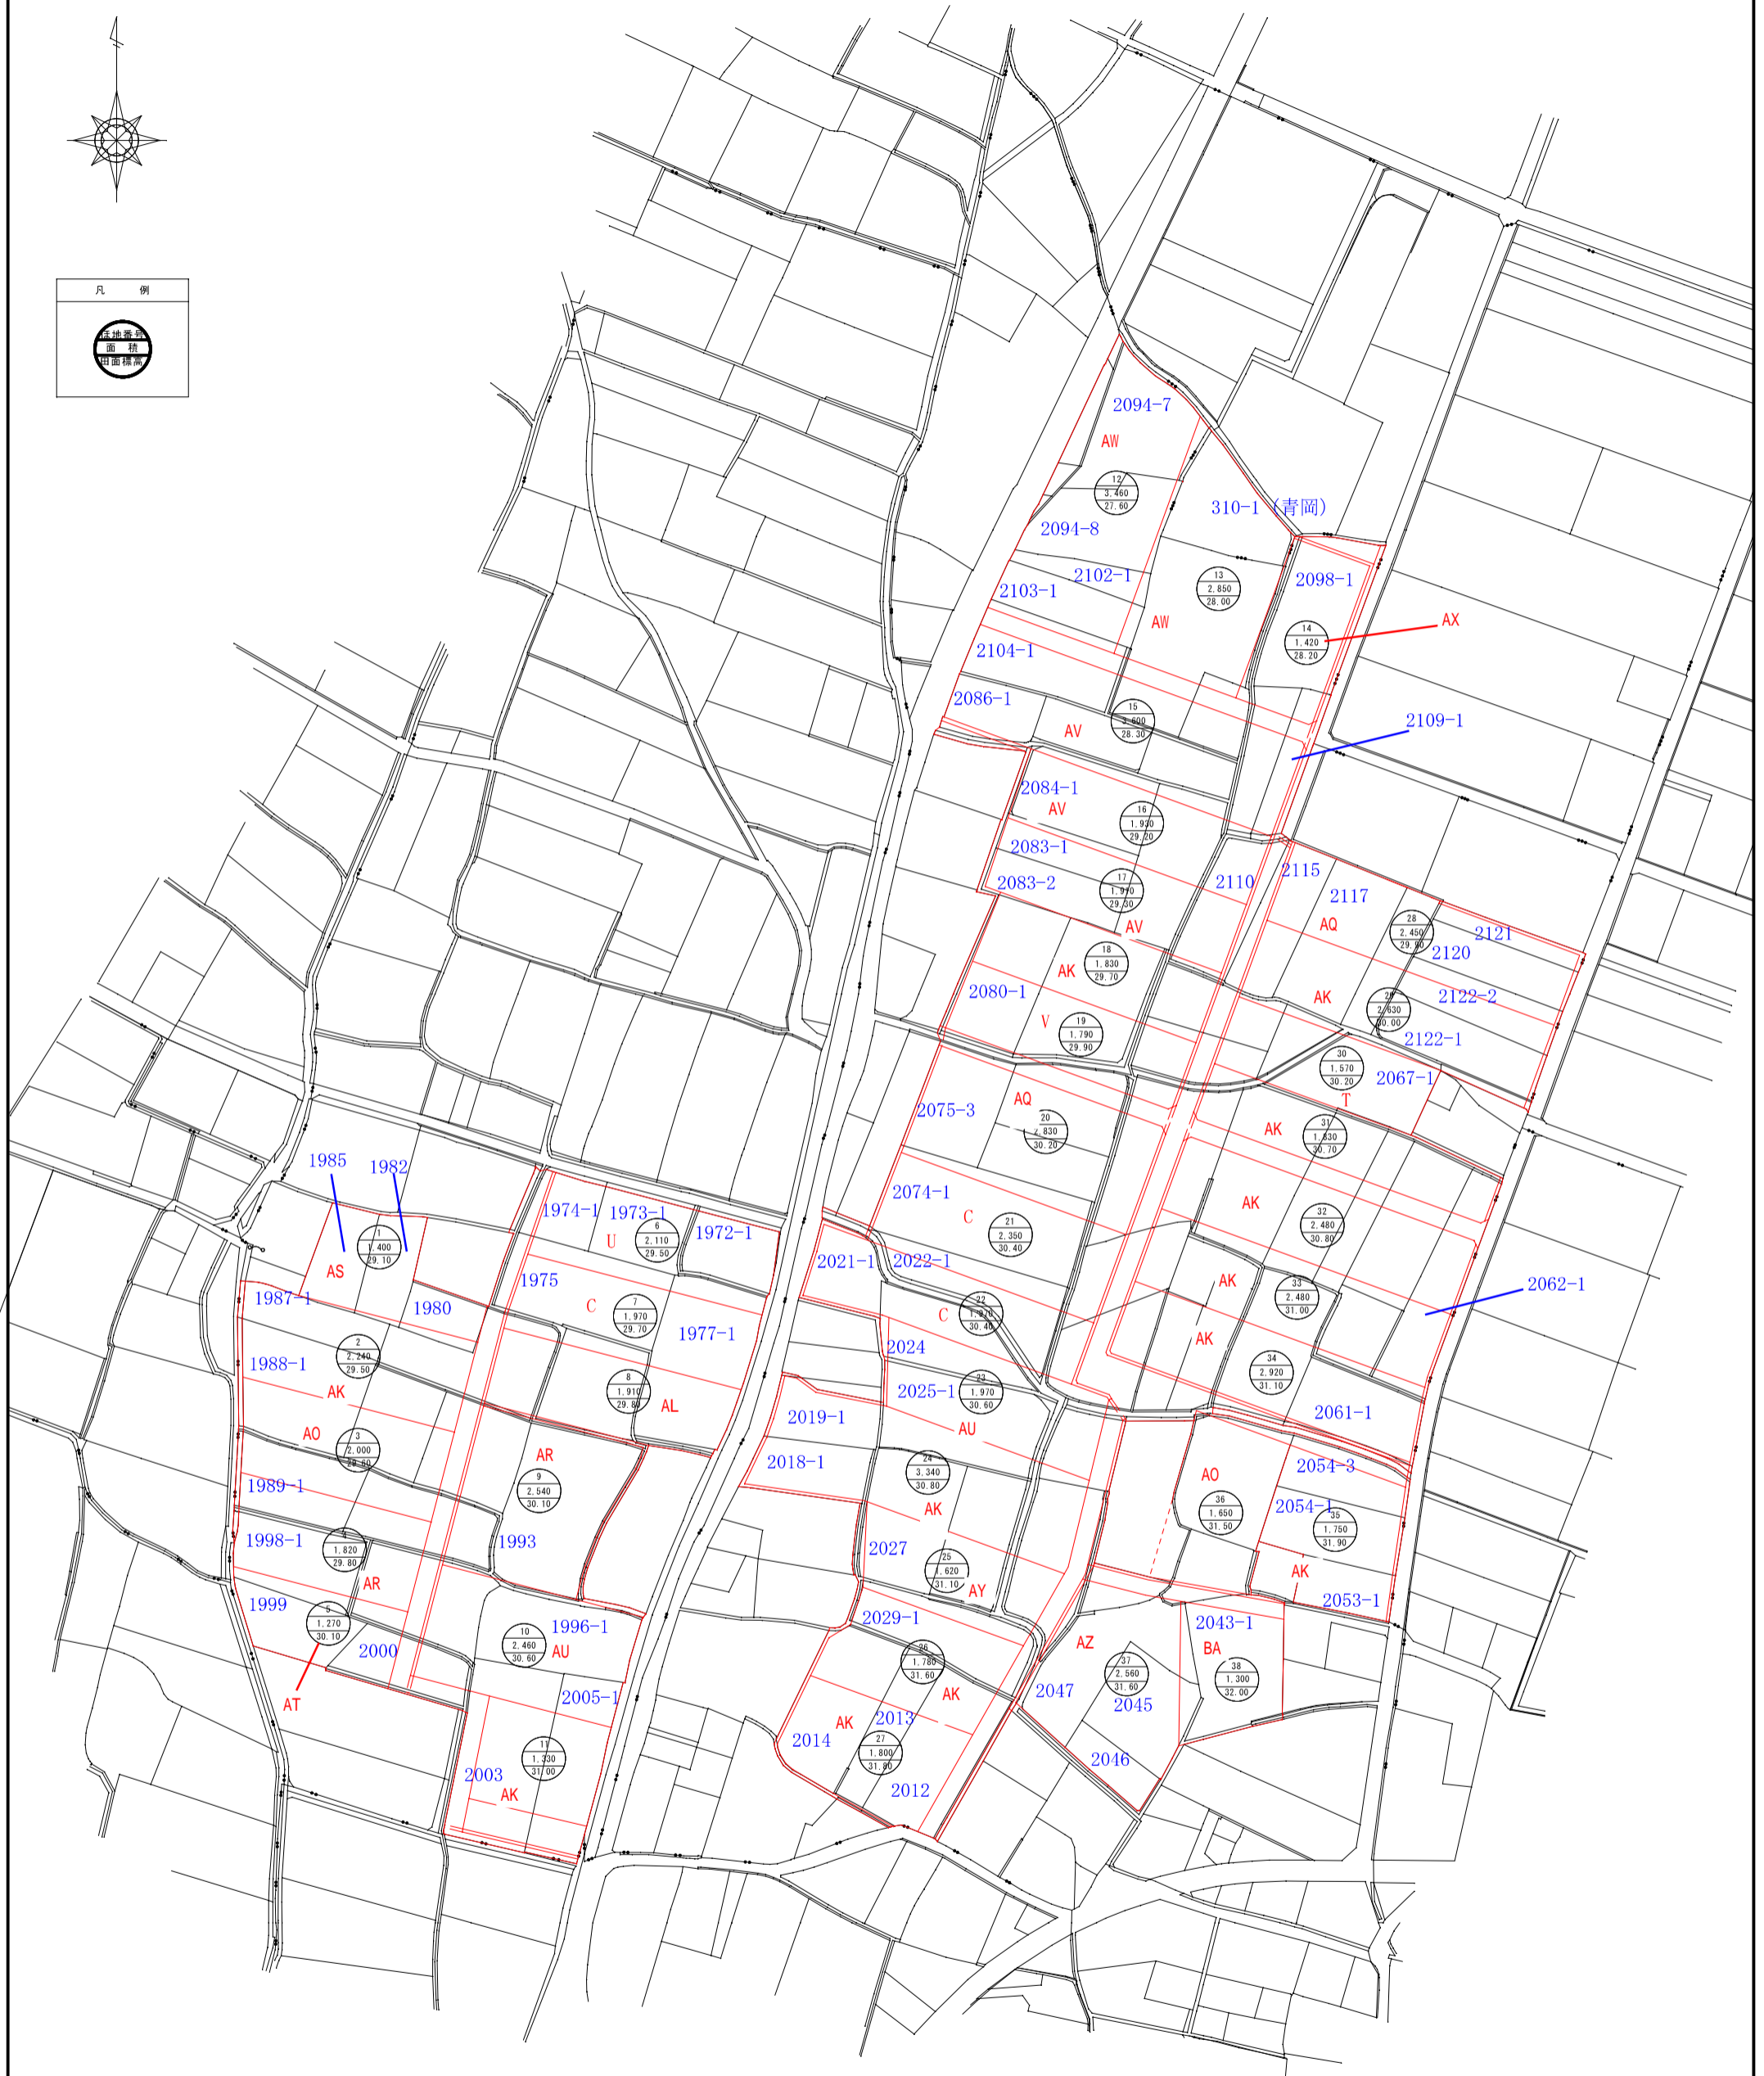

工事名	農地耕作条件改善事業		
図面名	安井第1地区 計画平面図		
年月日	令和	年	月
縮尺	S = 1 : 1,000	図面番号	
作成者	香川県土地改良事業団体連合会 (水士里ネット香川)		
事業主体	観音寺市大谷池土地改良区		