

地域内の農業を担う者一覧

- A 
- B 
- C 
- D 
- E 
- F 
- G 
- H 
- I 
- J 
- K 
- L 
- M 
- N 
- O 
- P 
- Q 
- R 
- S 
- T 
- U 
- V 
- W 
- X 

Copyright©NTTインフラネット, Maxar Technologies



地図上での赤枠箇所については「農地耕作条件改善事業（基盤整備）」に取り組んでいるため、別紙を参照する必要があります。


1 : 9000




農地耕作条件改善事業 安井第1地区 計画平面図

S=1:1000

観音寺市大野原町

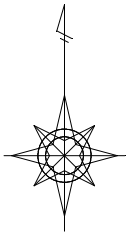

凡 例	
	床地番号
	面積
	地面標高

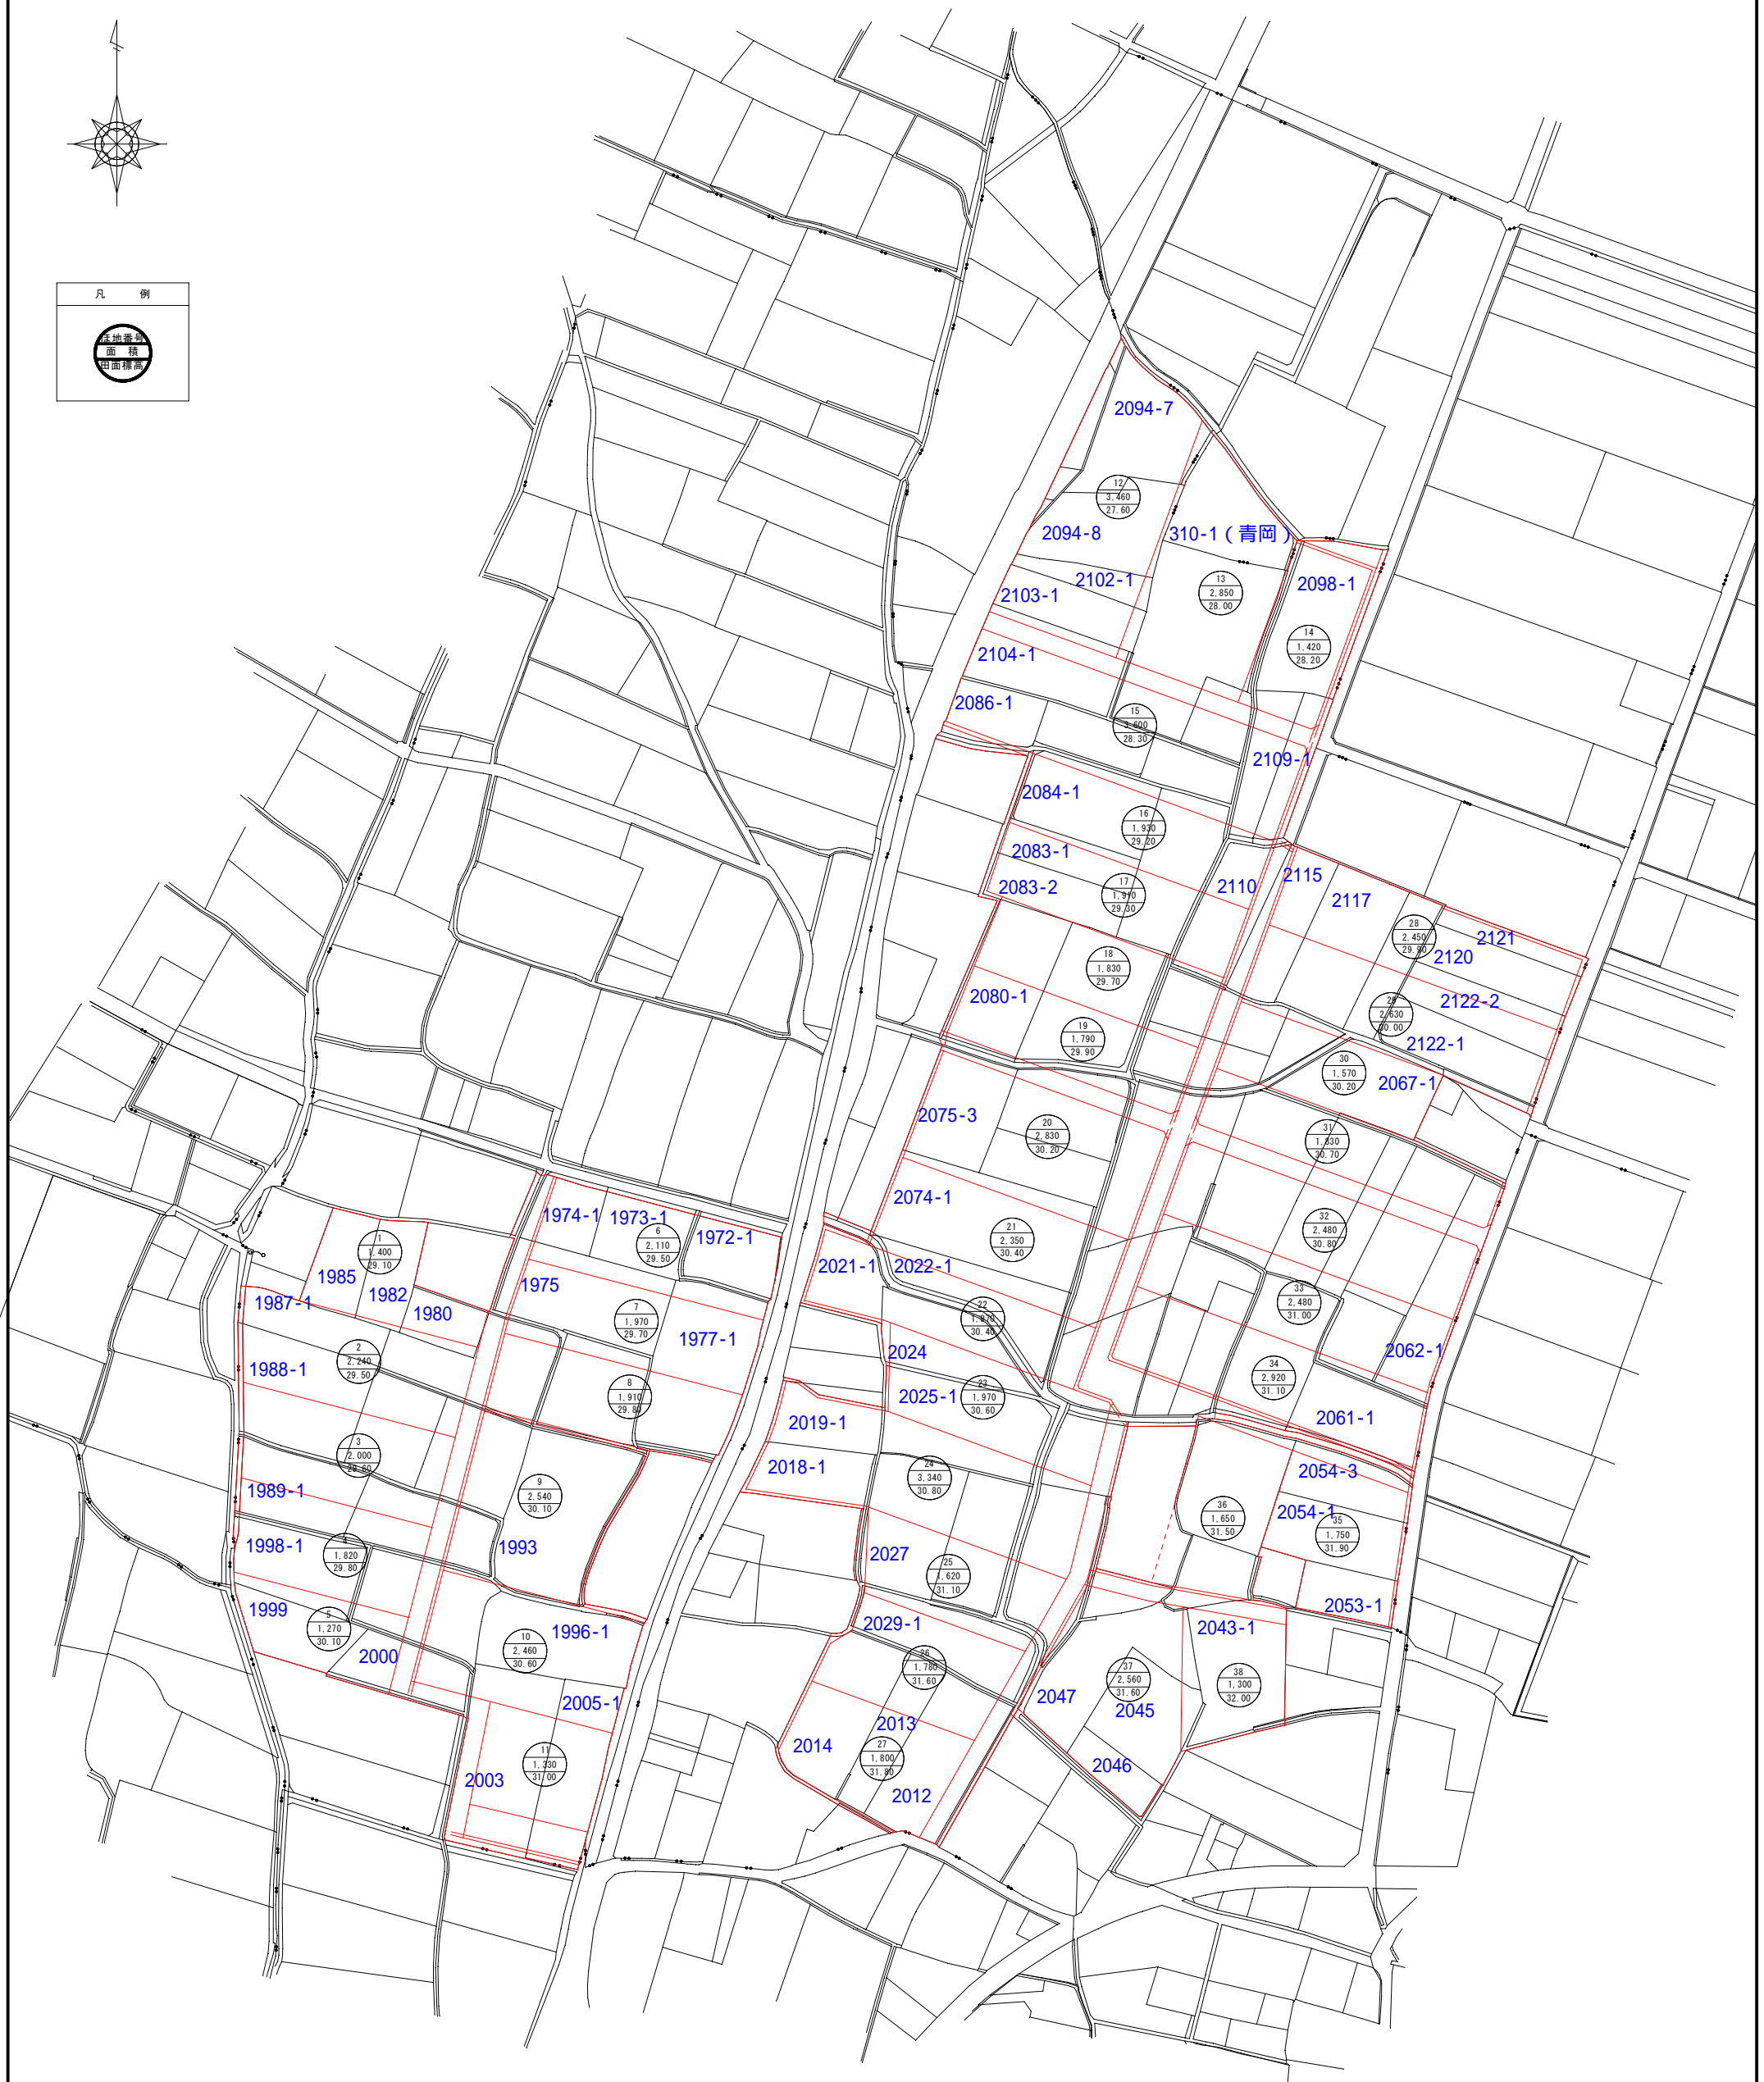

工事名	農地耕作条件改善事業		
図面名	安井第1地区 計画平面図		
年月日	令和	年	月
縮尺	S=1:1,000	図面番号	
作成者	香川県土地改良事業団体連合会 (水士里ネット香川)		
事業主体	観音寺市大谷池土地改良区		