


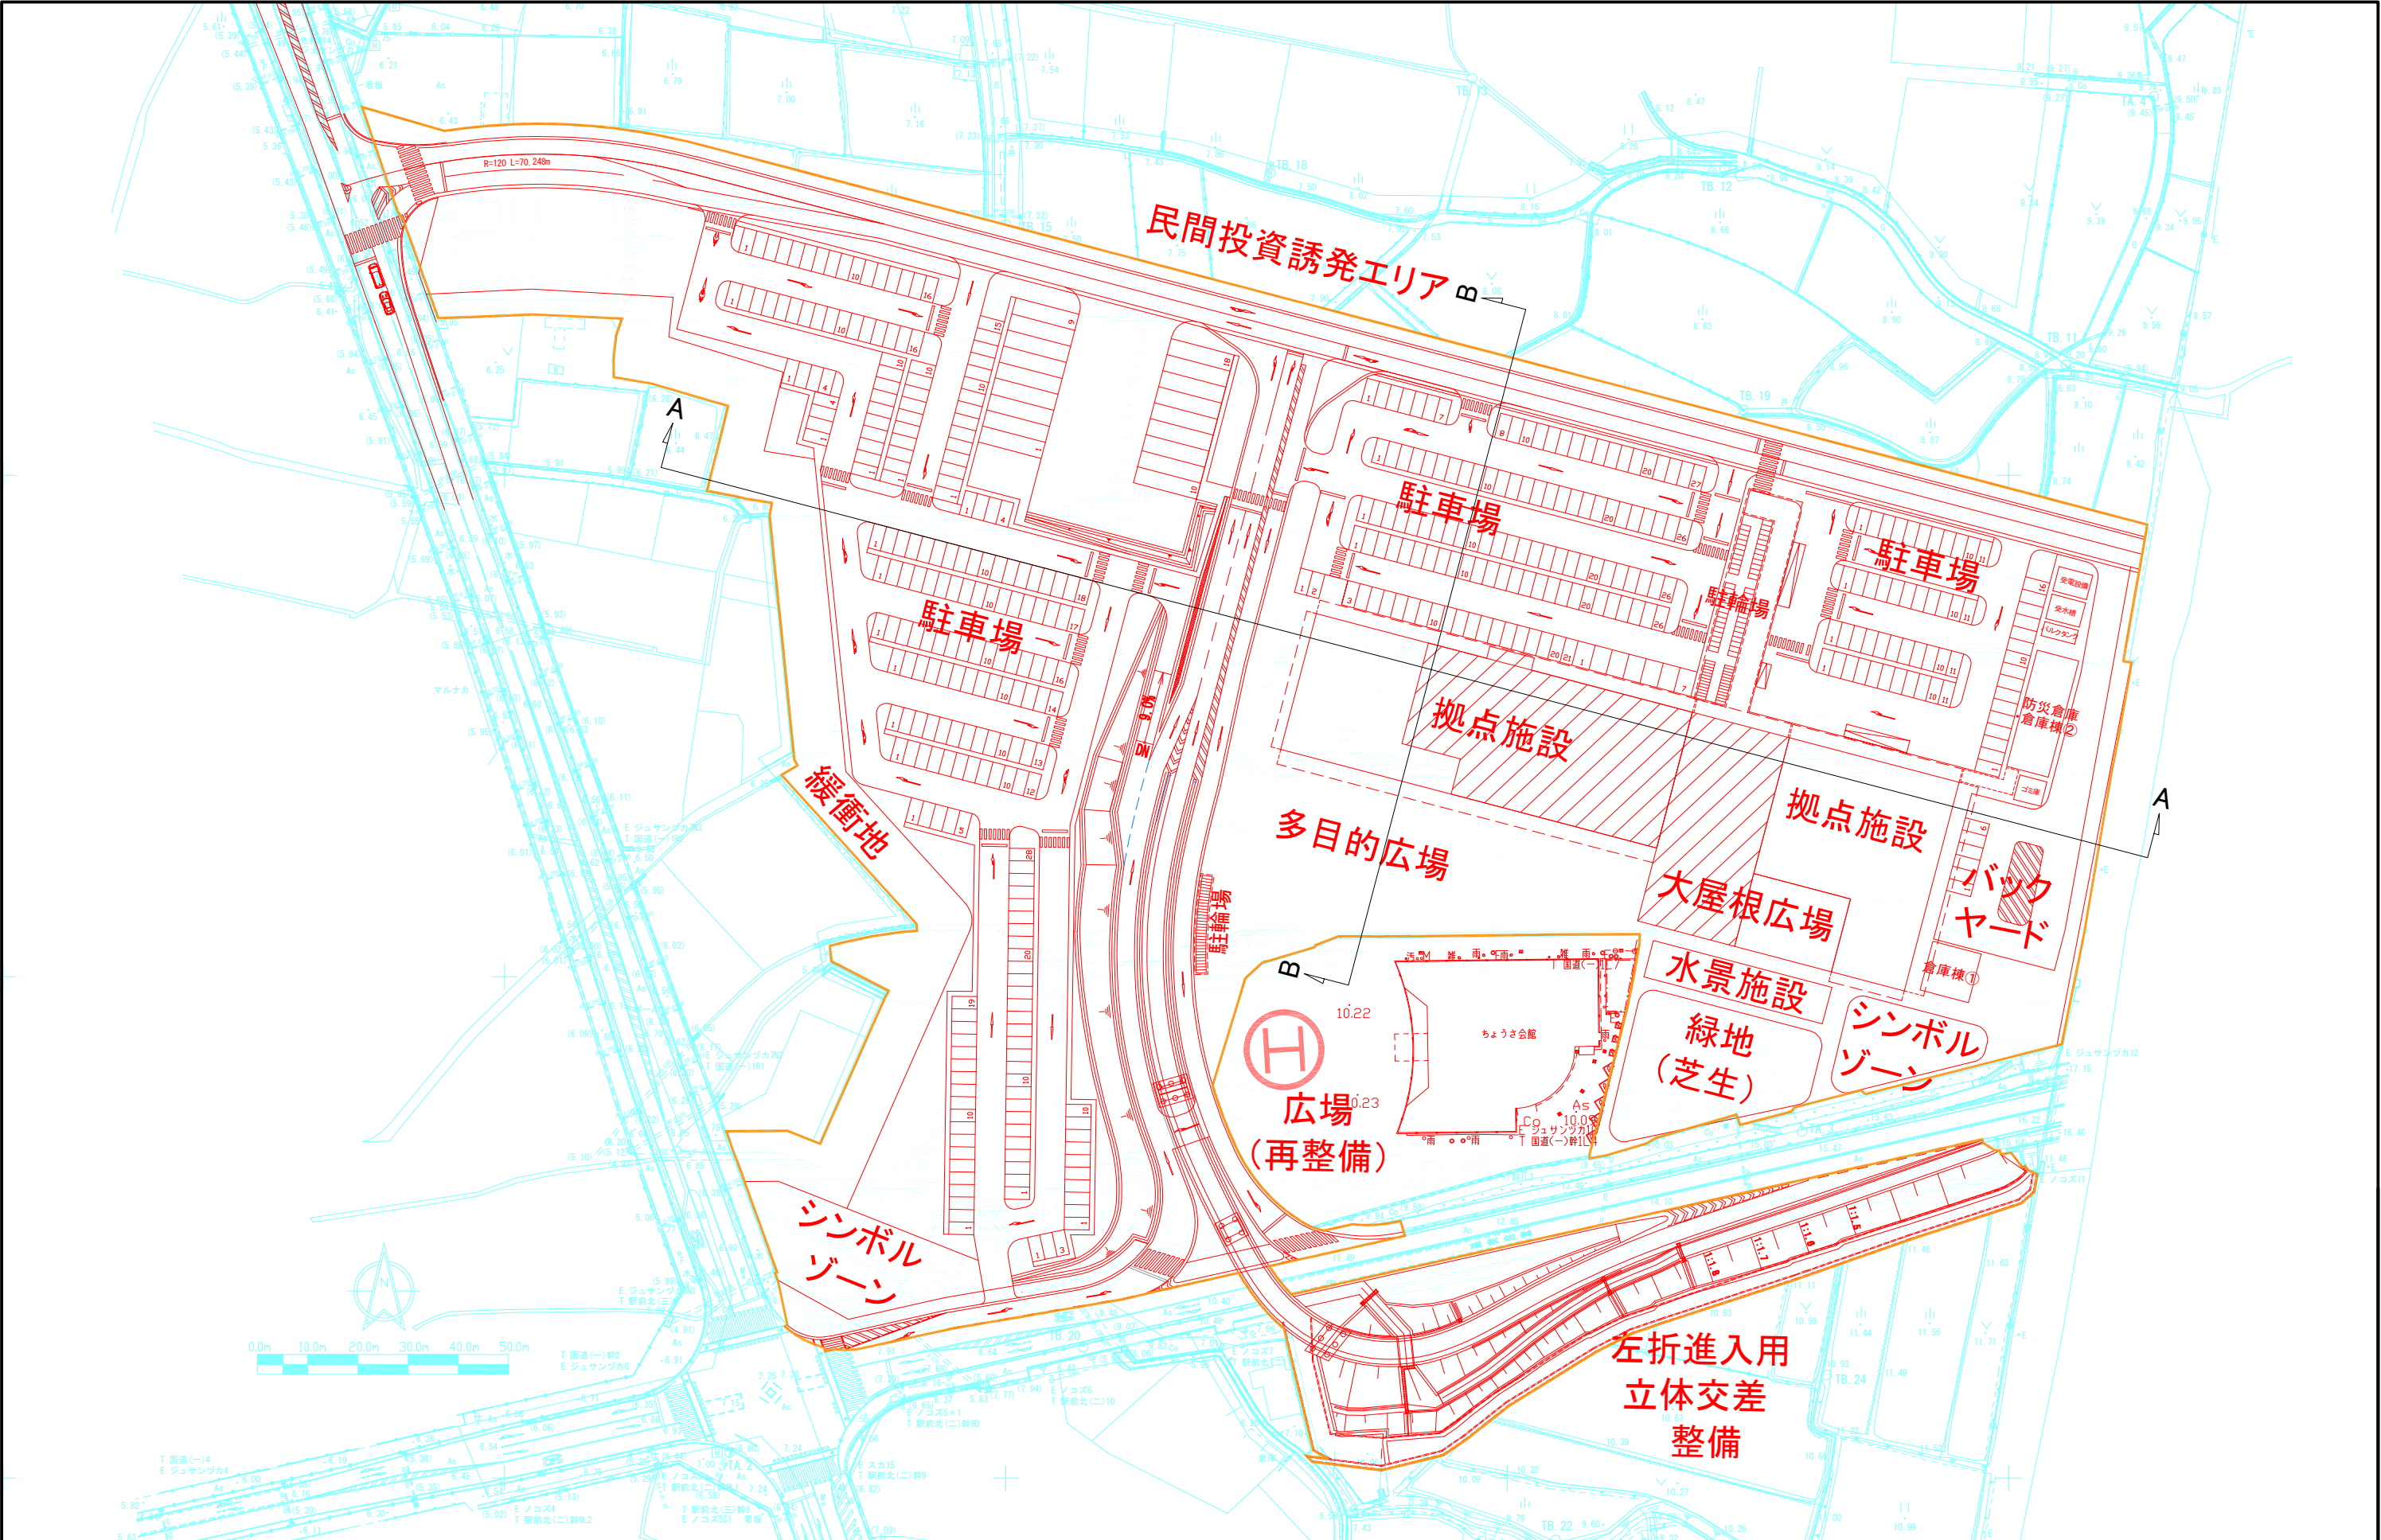


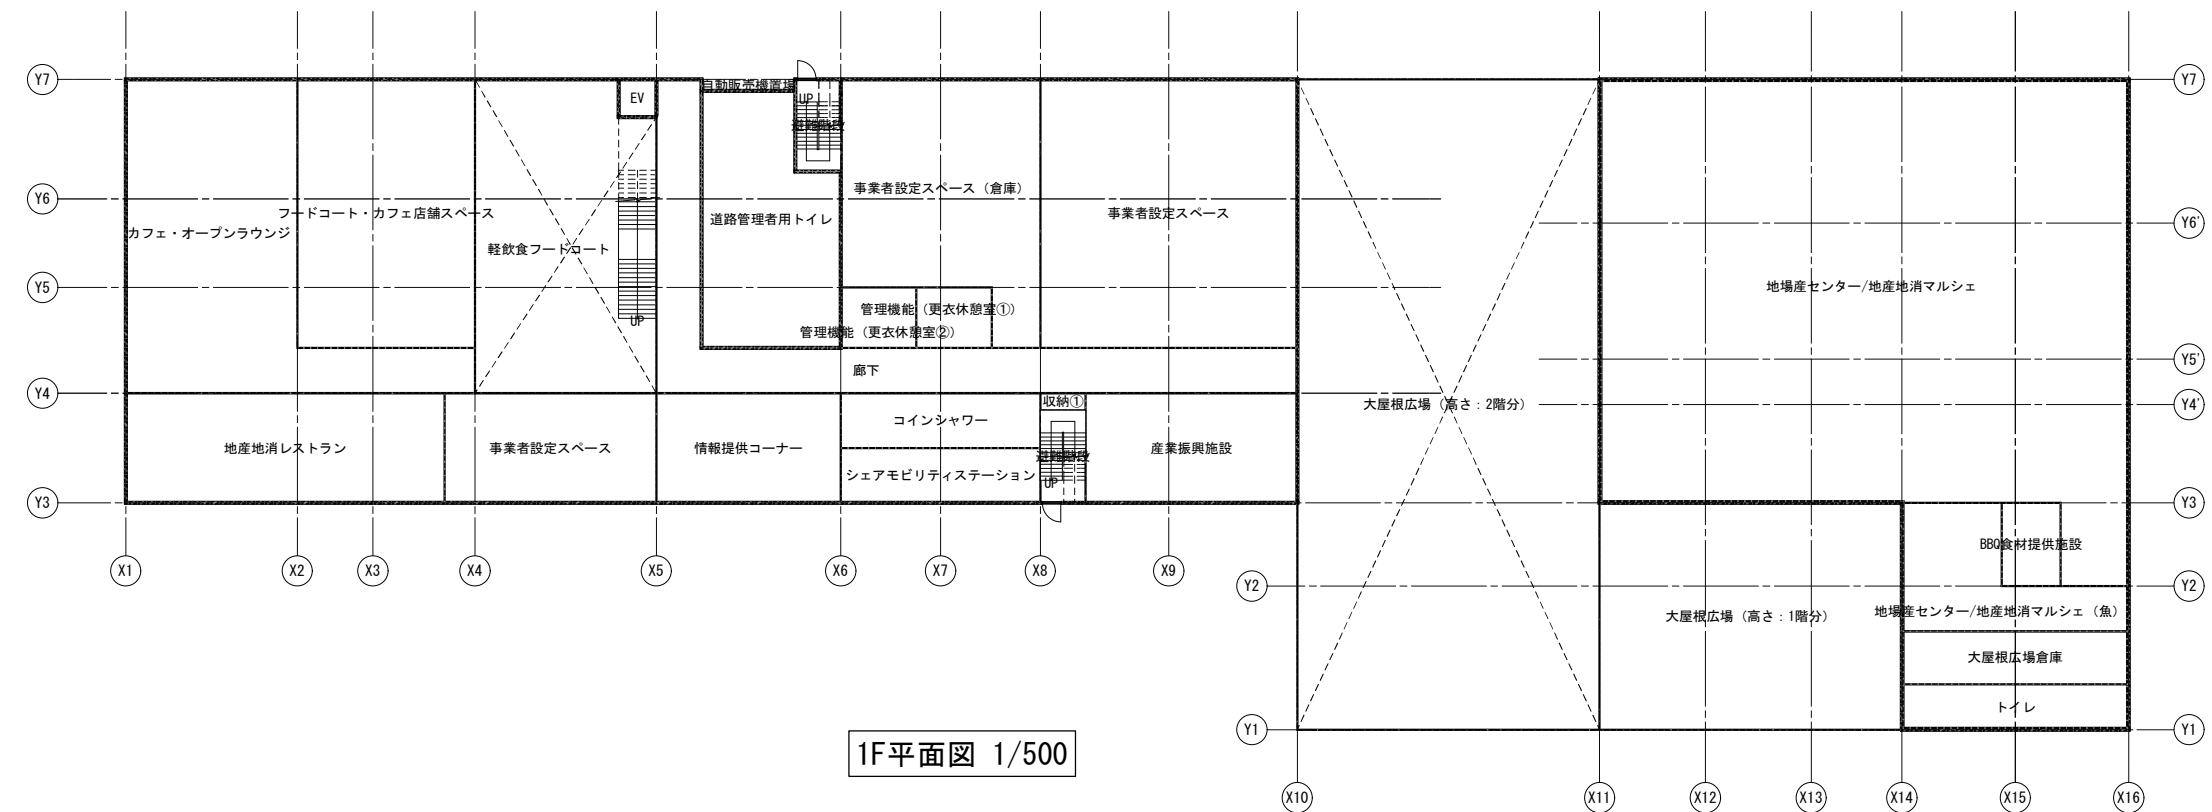


工事名 新「道の駅」かんおんじ（仮称）基本設計業務	決 裁 欄	図面名称 配置図	縮尺 1/1200	図面番号 A-1
---	--	--------------------------------	---------------------------------	--------------------------------

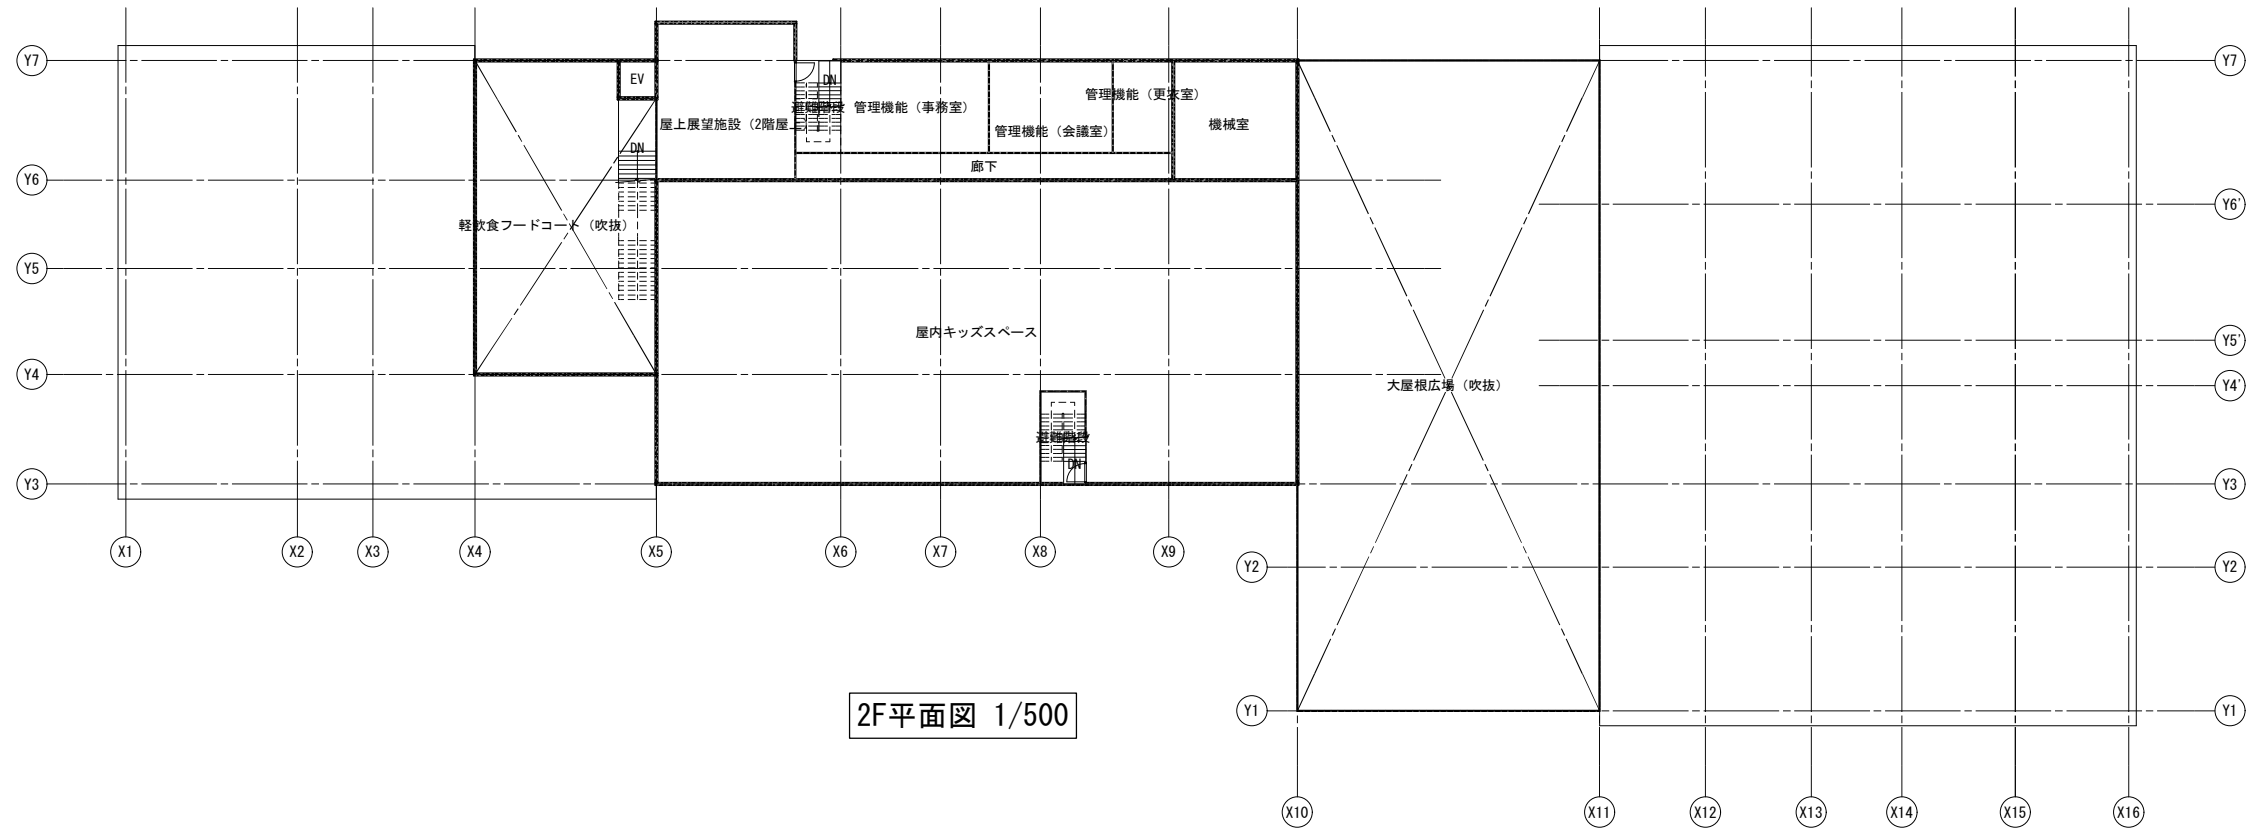


工事名	決							図面名称	縮尺	図面番号
新「道の駅」かんおんじ（仮称）基本設計業務	欄							1F平面図, 2F平面図	1／500	A-2

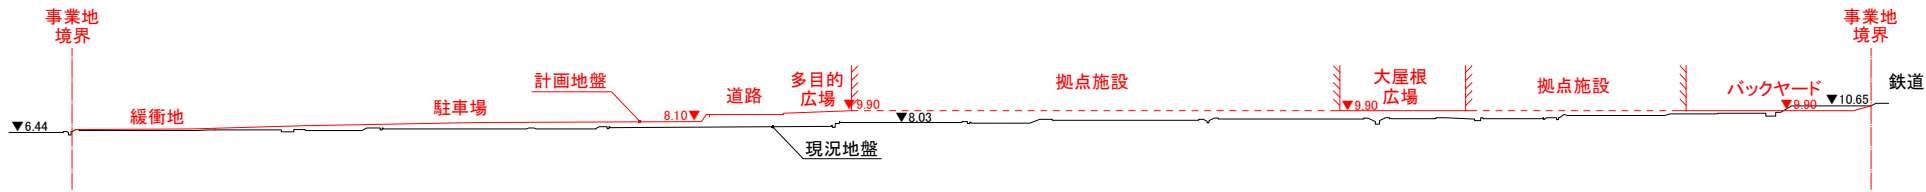

<A-A断面図>

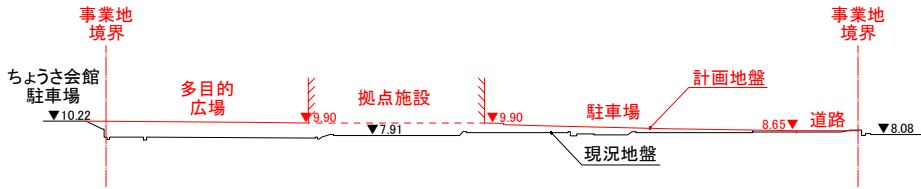

<B-B断面図>

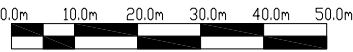

工事名	新「道の駅」かんおんじ（仮称）基本設計業務	決								図面名称	縮尺	図面番号
		裁										
断面図												
1/1200												
A-3												