
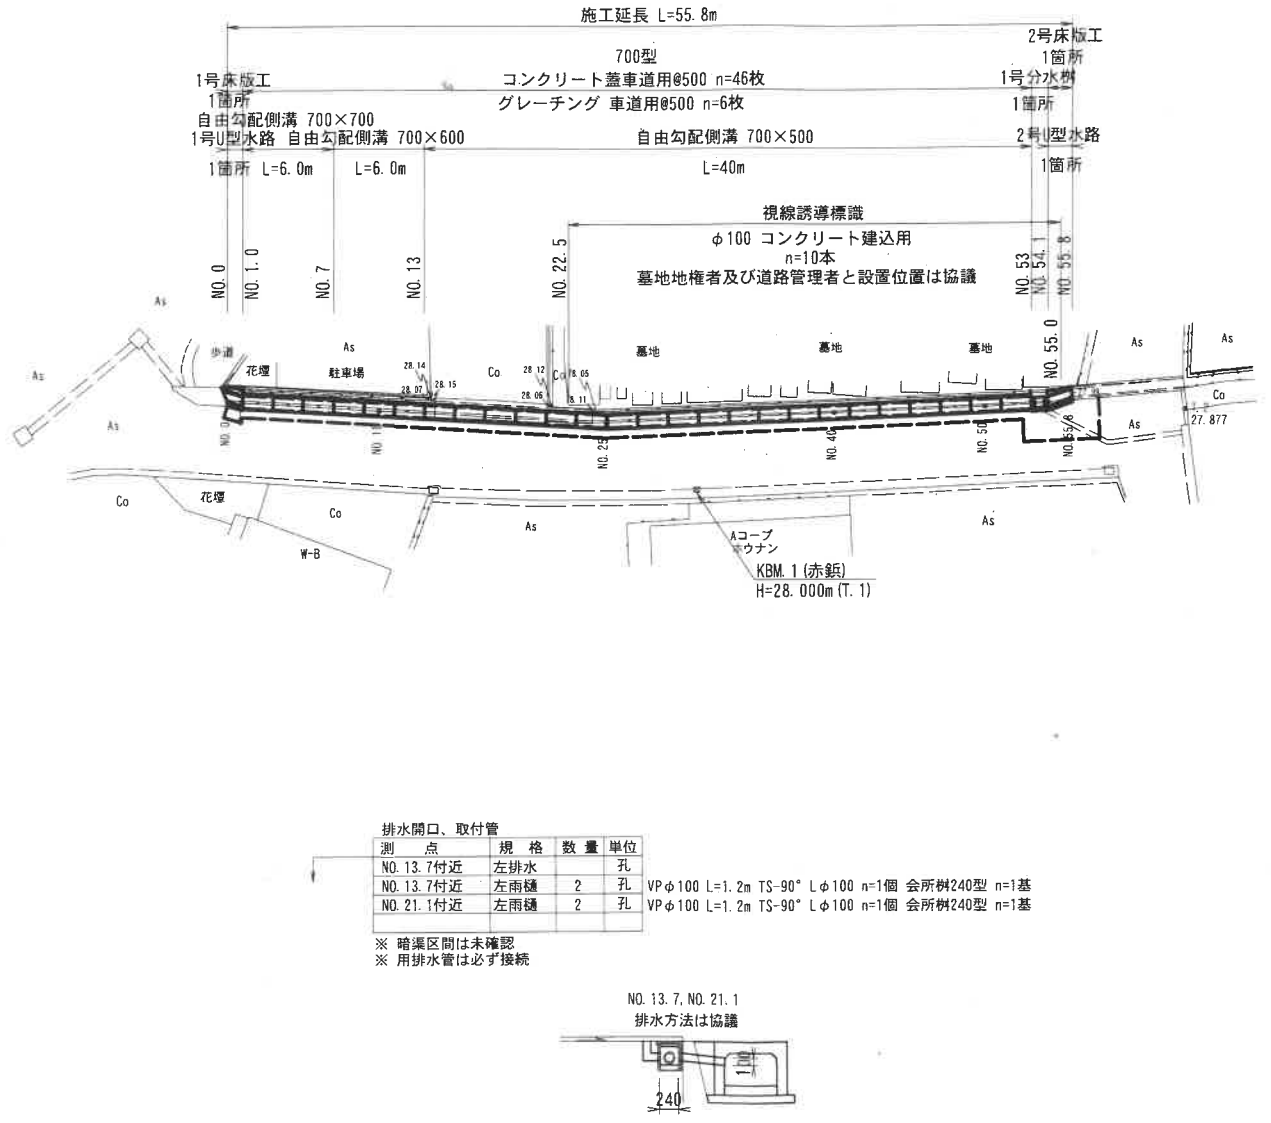


上出水地区 水路工 計画図

縦断面図 S= H=1:100  
L=1:250

平面図 S=1:250

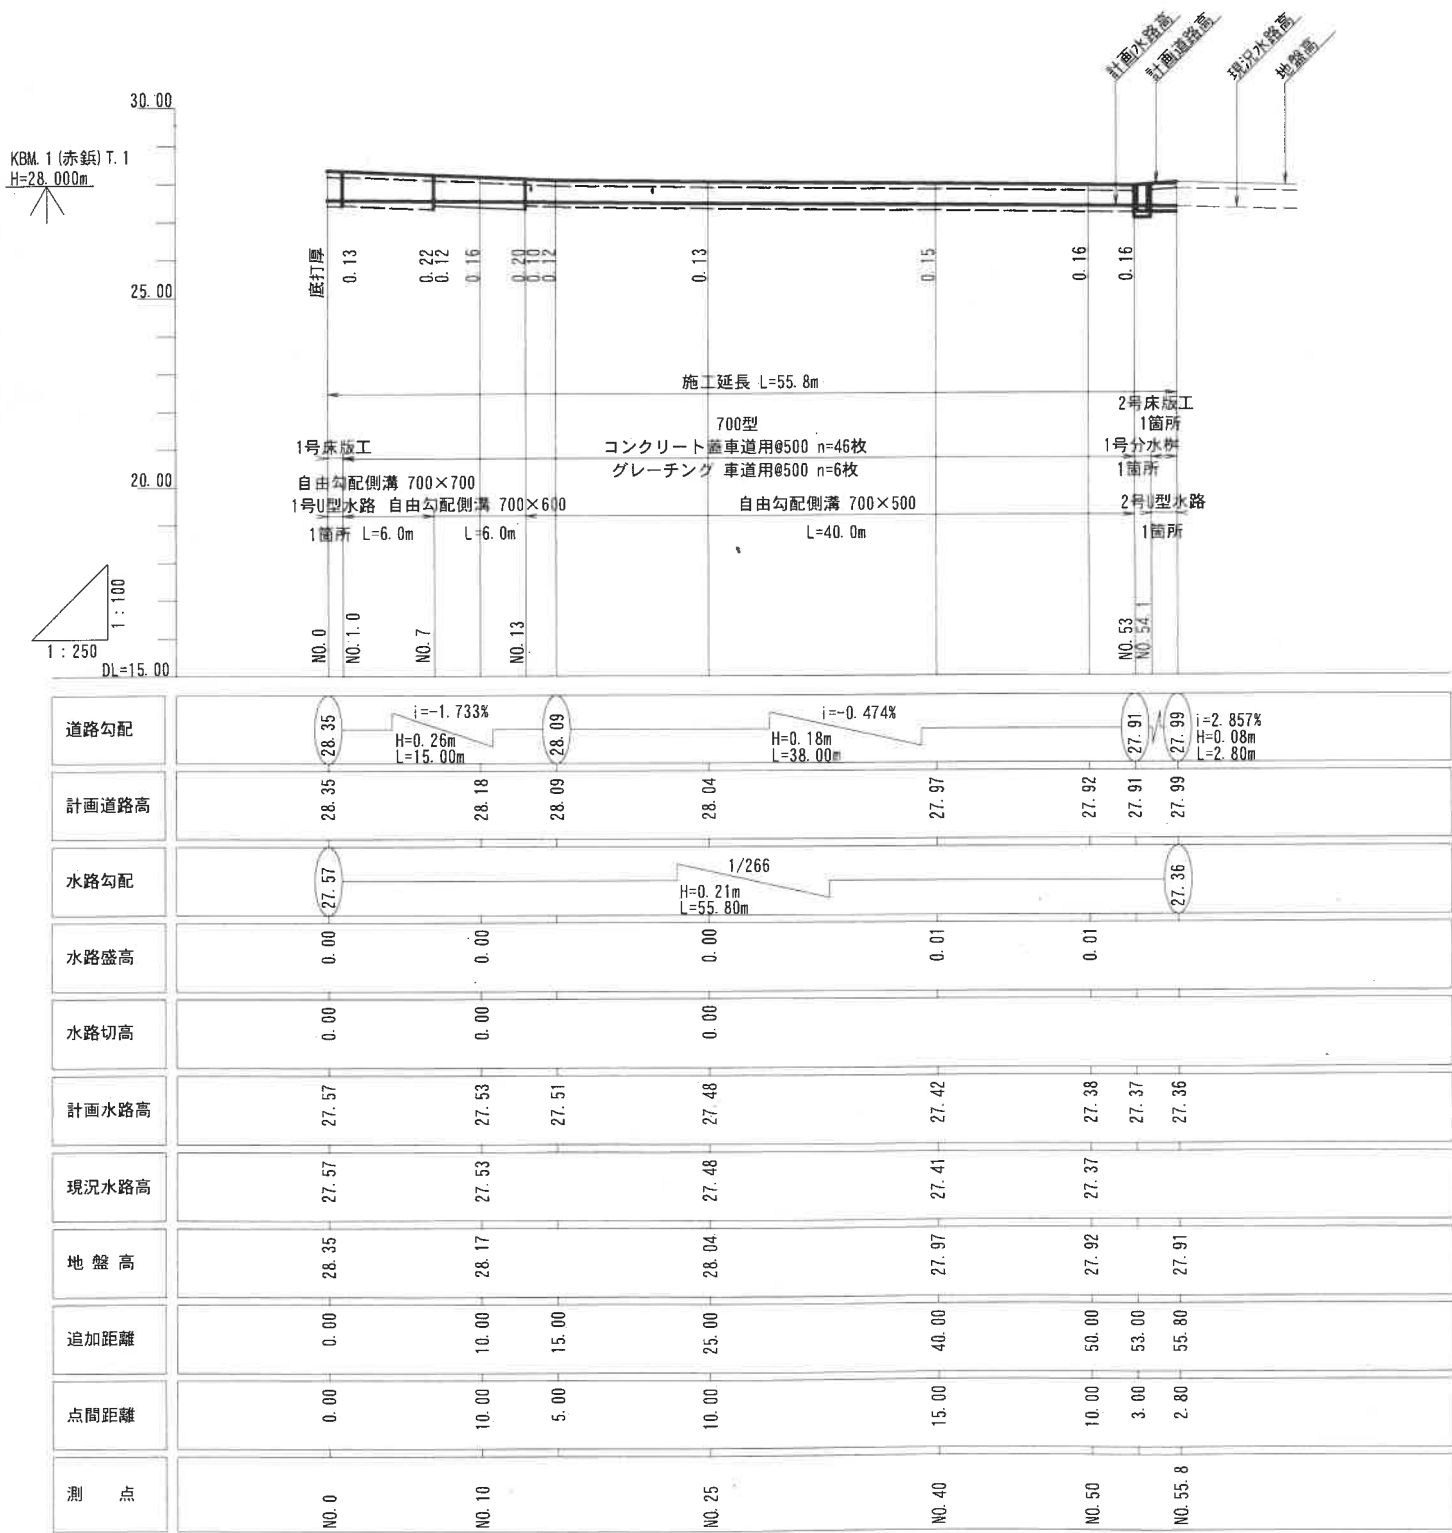


排水開口、取付管

| 測点         | 規格  | 数量 | 単位 |
|------------|-----|----|----|
| NO. 13.7付近 | 左排水 | 2  | 孔  |
| NO. 13.7付近 | 左雨樋 | 2  | 孔  |
| NO. 21.1付近 | 左雨樋 | 2  | 孔  |



※ 暗渠区間は未確認  
※ 用排水管は必ず接続

VPφ100 L=1.2m TS-90° Lφ100 n=1個 会所樹240型 n=1基  
VPφ100 L=1.2m TS-90° Lφ100 n=1個 会所樹240型 n=1基

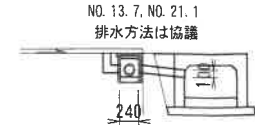

|       |             |
|-------|-------------|
| 年度    | 令和7年度 単県    |
| 工事名   | 上出水地区水路改修工事 |
| 図面名   | 平面図・縦断面図    |
| 作成年月日 | 平成 年 月 日    |
| 縮尺    | 図中記入 図面番号 1 |
| 会社名   | 株式会社 環境デザイン |
| 事業者名  | 豊稔池土地改良区    |



横断面図  $S = \frac{H}{L} = \frac{1}{250}$

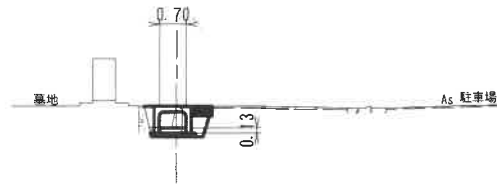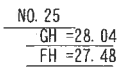

|      |      |
|------|------|
| 取除As | 0.80 |
| 取除Co | 0.25 |
| 掘削   | 0.6  |
| 埋戻   | 0.2  |
| 舗装復旧 | 0.55 |

DL=23.00



DL=23.00

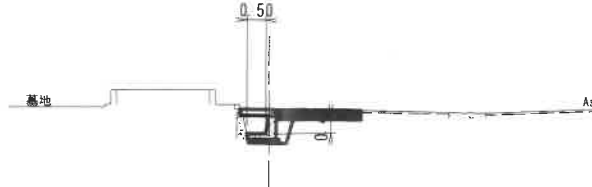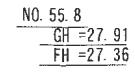

|      |      |
|------|------|
| 取除As | 2.30 |
| 取除Co | 0.25 |
| 提劑   | 0.7  |
| 埋炭   | 0.2  |
| 鋪裝復旧 | 2.25 |

DL=23.00



DL=23.00

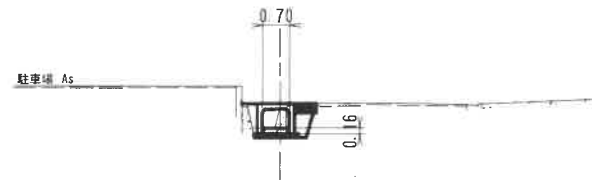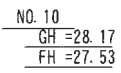

|      |      |
|------|------|
| 取除As | 0.70 |
| 取除Co | 0.30 |
| 掘削   | 0.6  |
| 埋戻   | 0.2  |
| 舗装復旧 | 0.55 |

DL=23.00



DL=23.00

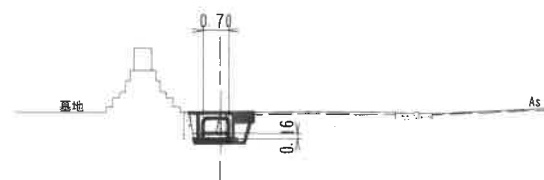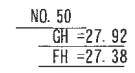

|      |      |
|------|------|
| 取除As | 0.75 |
| 取除Co | 0.25 |
| 掘削   | 0.6  |
| 埋戻   | 0.2  |
| 舗装復旧 | 0.55 |

DL=23.00



DL=23.00

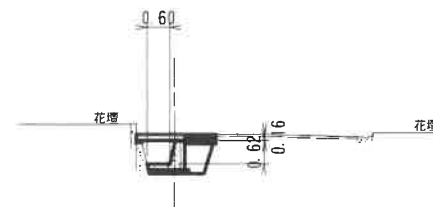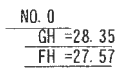

|      |      |
|------|------|
| 取除As | 0.80 |
| 取除Co | 0.30 |
| 拒削   | 0.8  |
| 埋炭   | 0.5  |
| 鋪裝復旧 | 0.80 |

DL=23.00

DL=23.00

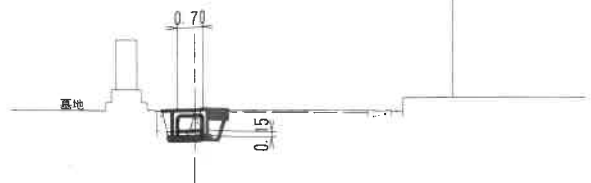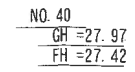

|      |      |
|------|------|
| 取除As | 0.75 |
| 取除Co | 0.25 |
| 掘削   | 0.6  |
| 埋戻   | 0.2  |
| 舗装復旧 | 0.55 |

DL=23.00

DL=23.00

|       |             |      |   |
|-------|-------------|------|---|
| 年 度   | 令和7年度 単県    |      |   |
| 工事名   | 上出水地区水路改修工事 |      |   |
| 図面名   | 横断面図        |      |   |
| 作成年月日 | 平成 年 月 日    |      |   |
| 縮 尺   | 図中記入        | 図面番号 | 2 |
| 会社名   | 株式会社 環境デザイン |      |   |
| 事業考名  | 豊穂池土地改良区    |      |   |