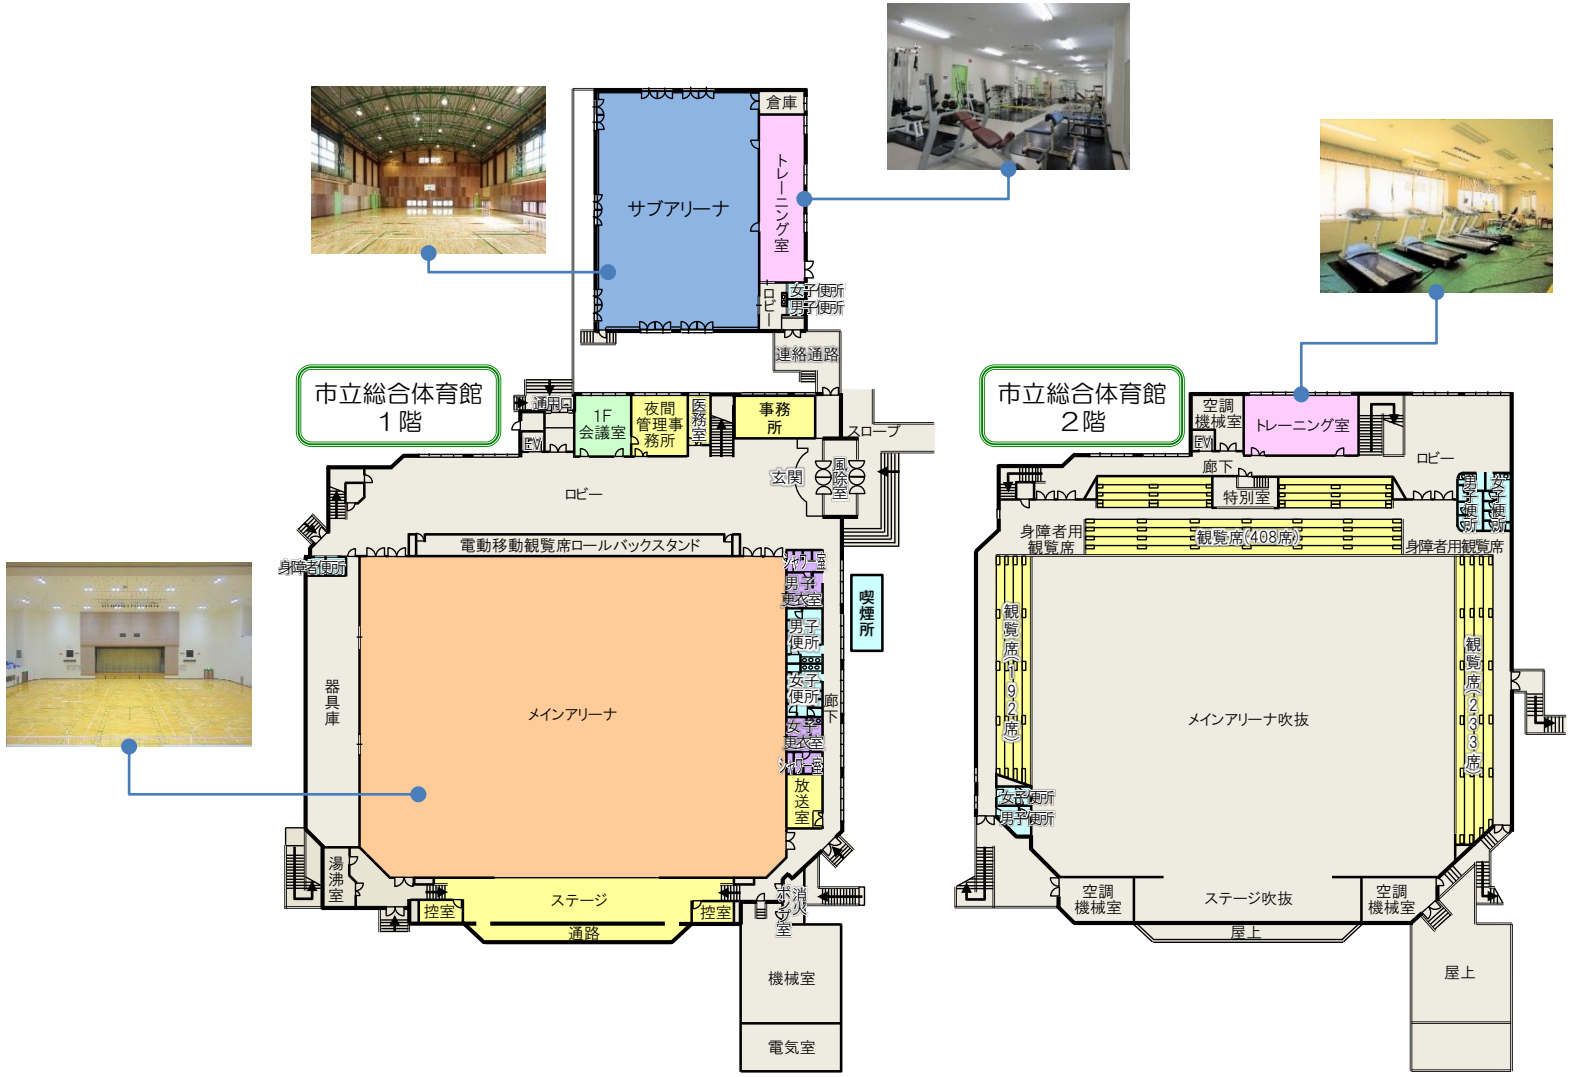
市立総合体育館
１階
サブアリーナ
トレーニング室
倉庫
ロビー
女子便所
男子便所
連絡通路
通用口
EV
1F
会議室
夜間
管理事
務所
医務室
事務
所
スロープ
玄関
風除室
ロビー
電動移動観覧席ロールバックスタンド
身障者便所
男子更衣室
男子便所
女子便所
女子更衣室
放送室
喫煙所
廊下
器具庫
メインアリーナ
湯沸室
控室
ステージ
通路
控室
消火ポンプ室
機械室
電気室
市立総合体育館
２階
空調
機械室
トレーニング室
EV
ロビー
廊下
特別室
男子便所
女子便所
身障者用
観覧席
観覧席（408席）
身障者用観覧席
観覧席（192席）
メインアリーナ吹抜
観覧席（243席）
女子便所
男子便所
空調
機械室
ステージ吹抜
空調
機械室
屋上
屋上