


委託場所：観音寺市瀬戸町一丁目甲 4104 番 2

用途地域等：都市計画区域内 準工業地域 (60/200)

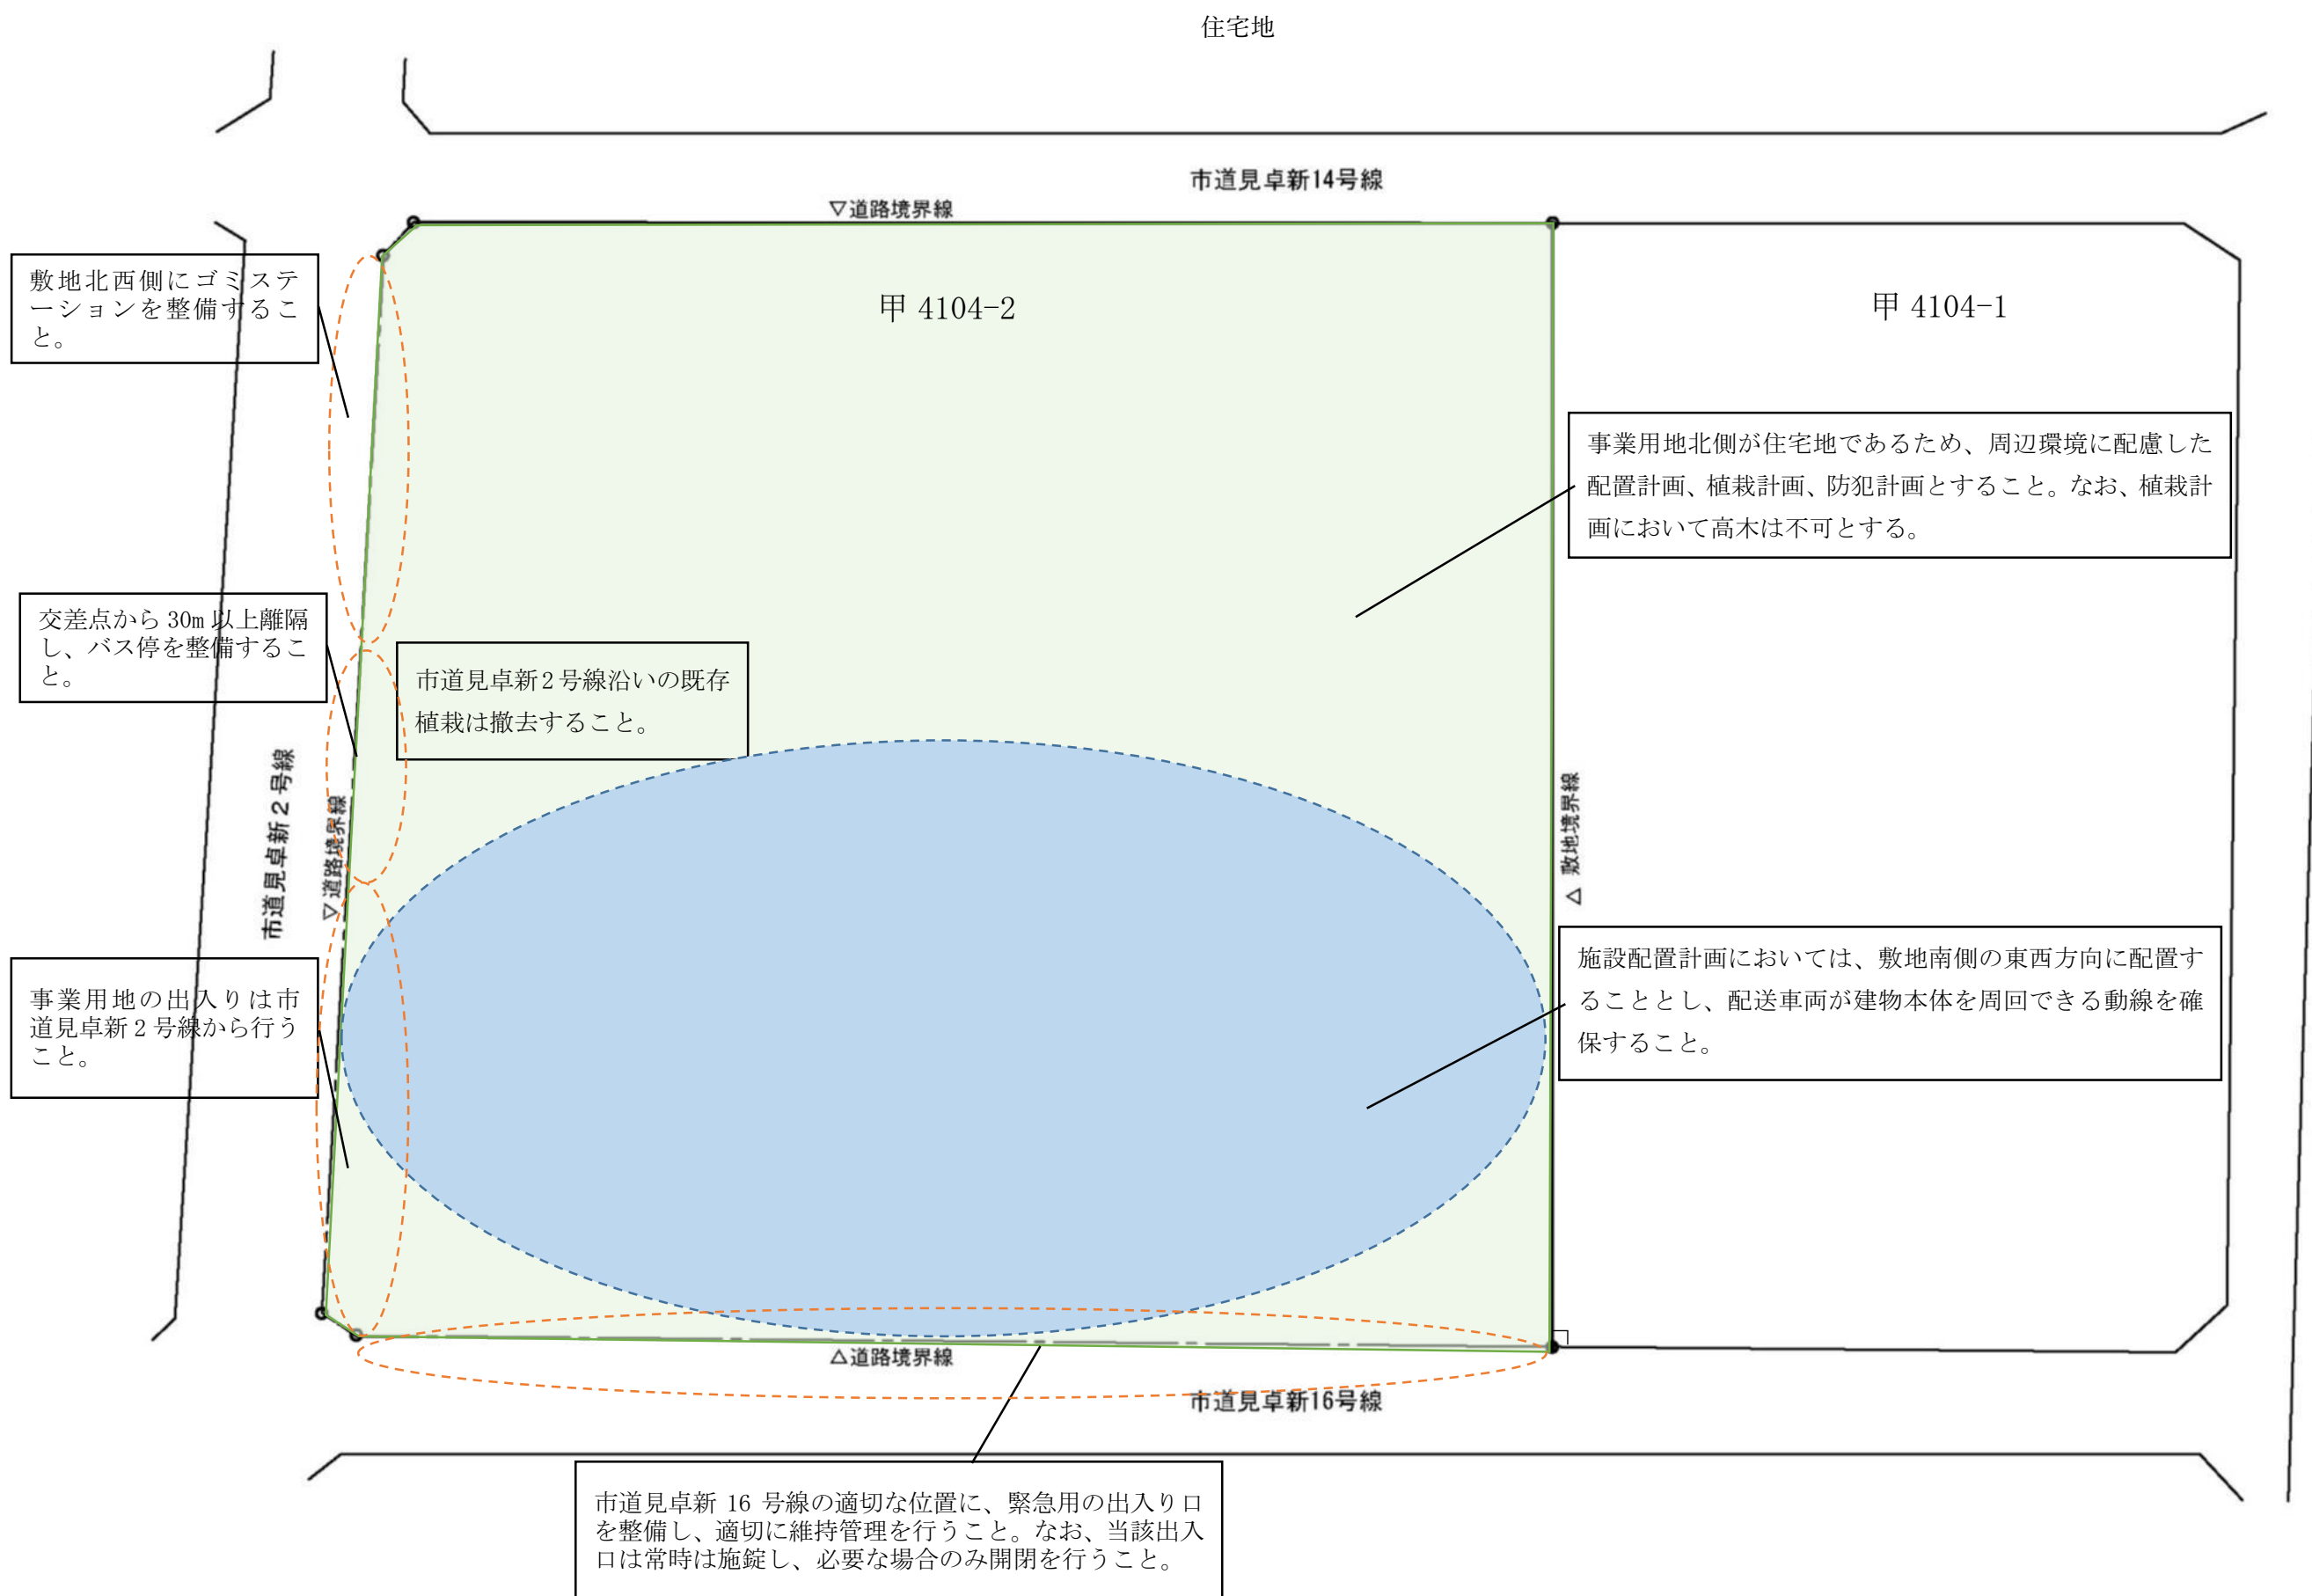

縮尺 1:500