


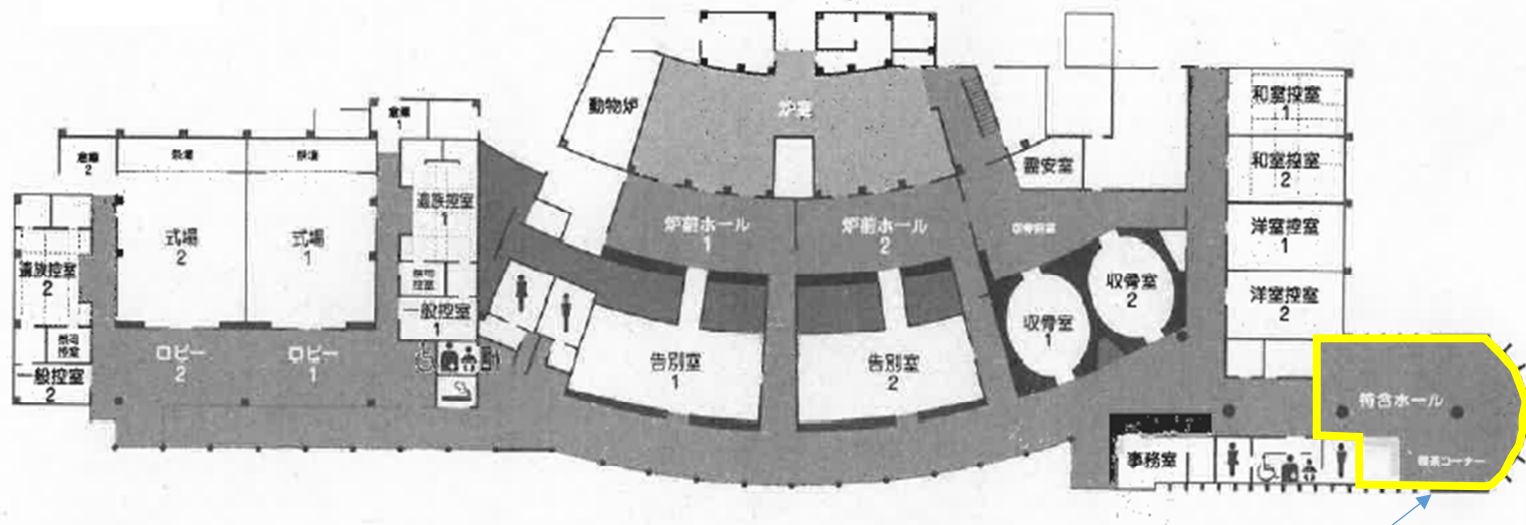

喫茶コーナー

使用許可面積 76 m²