


$S = 1 : 1000$

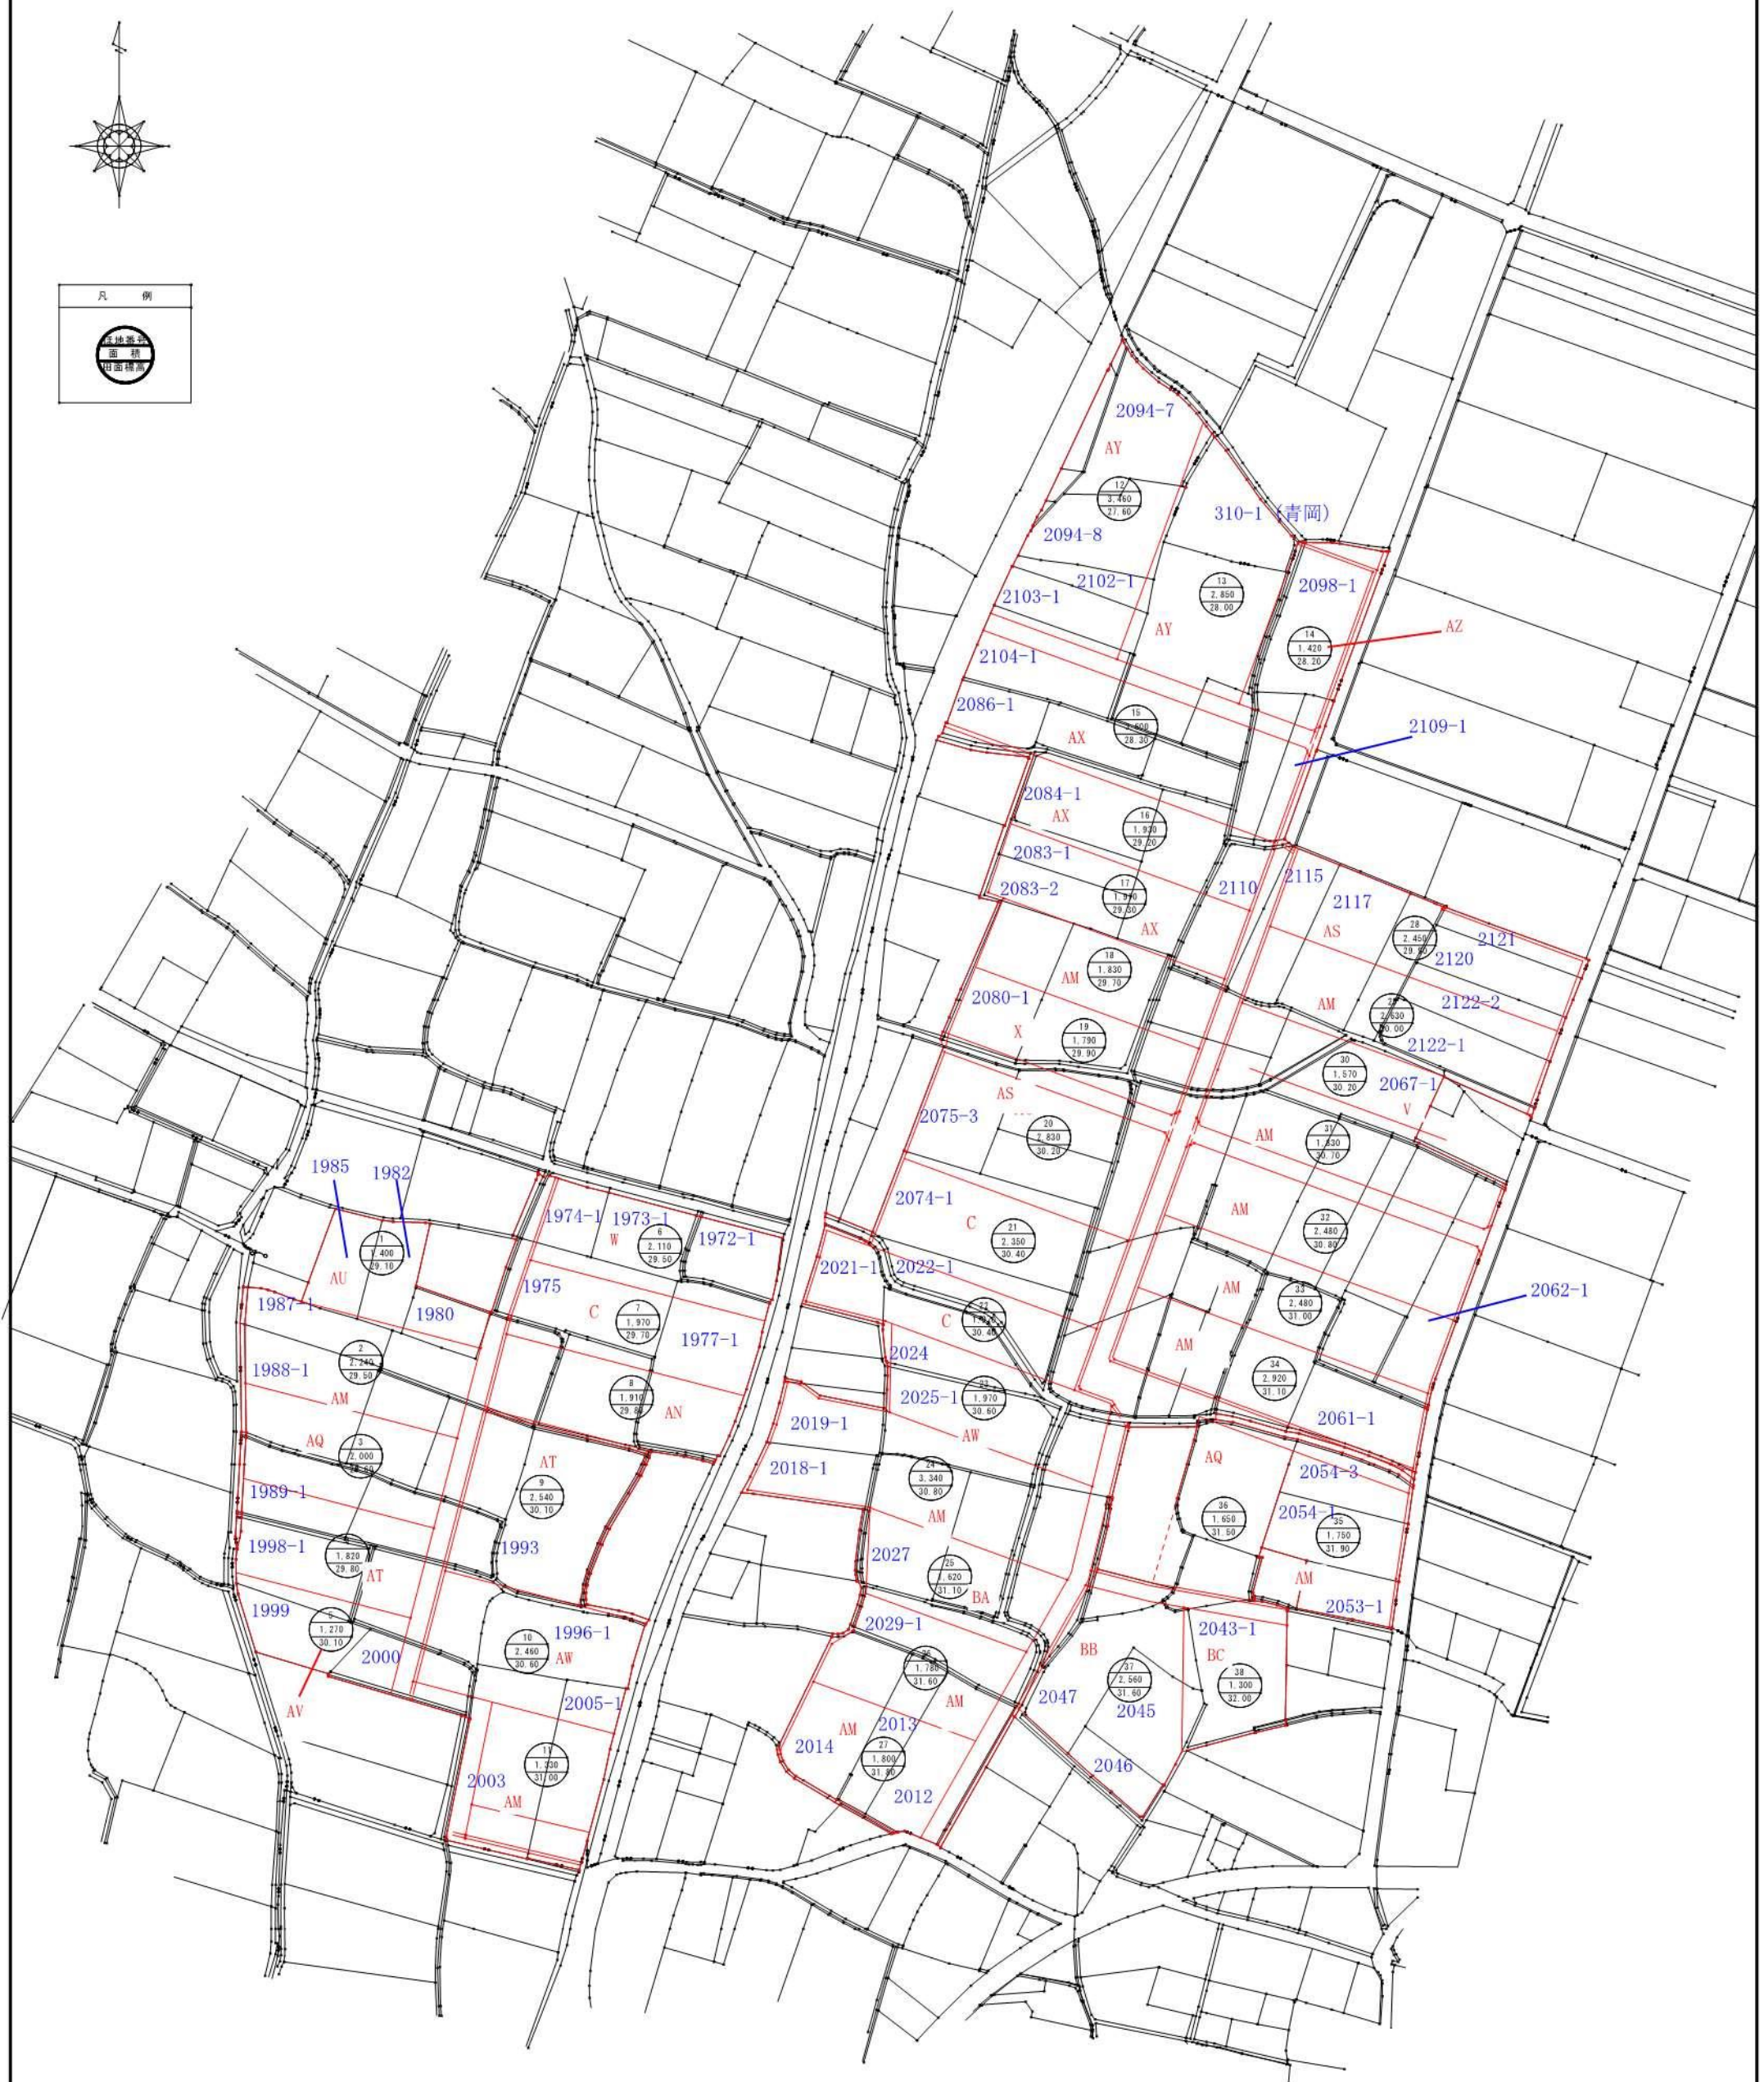

工 事 名	農地耕作条件改善事業		
図 面 名	安井第1地区 計画平面図		
年 月 日	令和	年	月
縮 尺	1 : 1,000	図面番号	
作 成 者	香川県土地改良事業団体連合会 (水土里ネット香川)		
事業主体	観音寺市大谷池土地改良区		