機器配置図

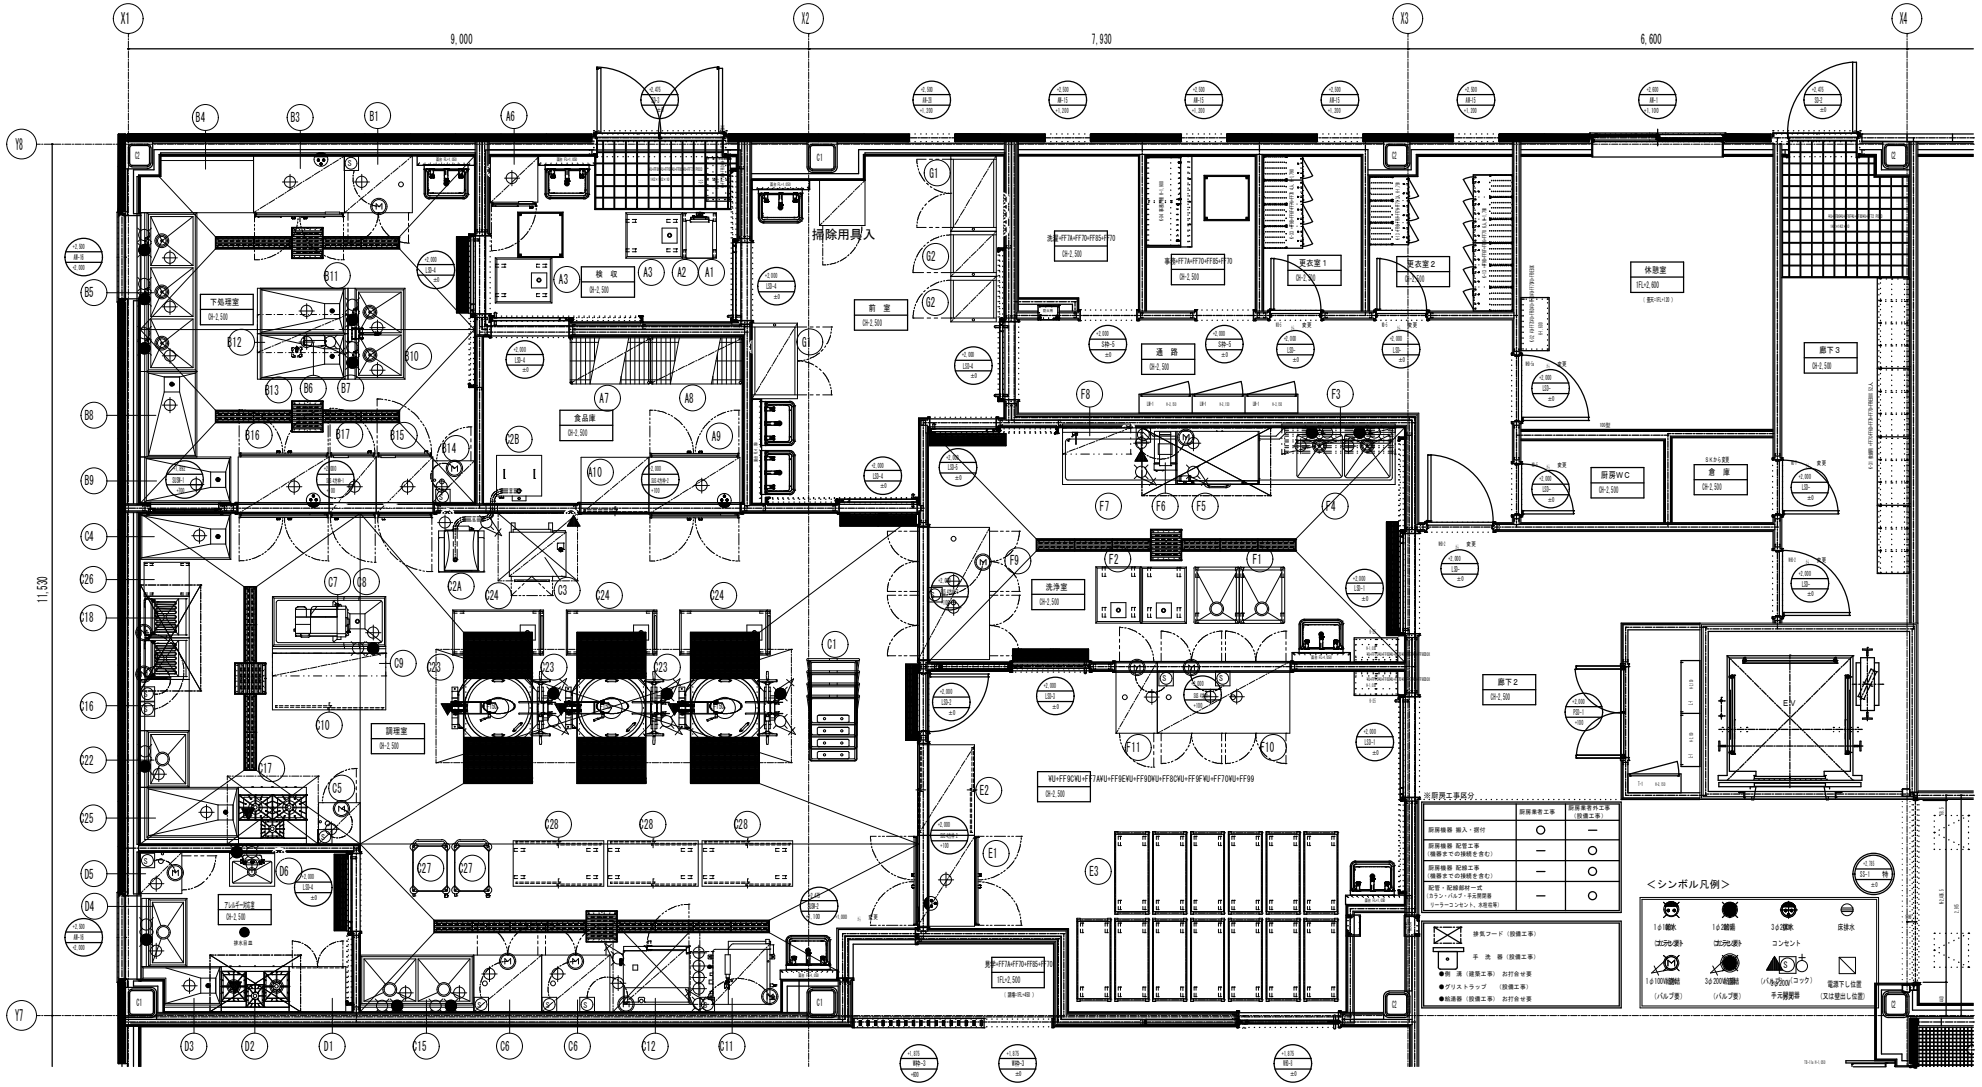
9,000
7,930
6,600
11,530
捕除用具入
下処理室
検 収
食品庫
前 室
更衣室 1
更衣室 2
通 路
休憩室
廊下 3
厨房WC
倉 庫
廊下 2
洗浄室
調理室
アルギー対応室
EV
光明興工事区分
厨房機器 搬入・据付
厨房機器 配管工事（機器までの接続を含む）
厨房機器 配線工事（機器までの接続を含む）
配管・配線材料一式（カラン・バルブ・手元開閉器・コーナーコンモント、ホ栓含む）
厨房事業者工事
厨房事務所工事（設備工事）
排気フード（設備工事）
手 洗 器（設備工事）
●床 排（建築工事） お打合せ要
●グリストラップ （設備工事）
●給湯器（設備工事） お打合せ要
<シンボル凡例>
1φ1.5給水（ほぼ先端）
1φ2.0給湯（ほぼ先端）
3φ3.7動水コンセント
床排水
1φ100V給湯栓（バルブ要）
3φ200V給湯栓（バルブ要）
（バルブ要）
手元開閉器
電源下し位置（又は壁出し位置）