

公 告

このたび観音寺市豊浜町の一部の区域を受益地とする県営農村地域防災減災事業（防災重点農業用ため池緊急整備事業）弦池地区を事業計画概要書に基づき、県営土地改良事業として施行すべく申請したいので、土地改良法（昭和 24 年法律第 195 号）第 85 条第 6 項の規定により公告する。

令和 7 年 10 月 31 日

申 請 人（代表）

住 所

氏 名



1. 縦覧に供すべき書類の名称

県営農村地域防災減災事業（防災重点農業用ため池緊急整備事業）
弦池地区事業計画概要書

2 縦覧期間

令和 7 年 10 月 31 日から 令和 7 年 11 月 20 日まで 20 日間

3 縦覧場所

観音寺市のウェブサイト

4 意見書の提出

縦覧期間満了の日までに、書面により施行申請人に提出すること

県営農村地域防災減災事業
(防災重点農業用ため池緊急整備事業)

事業計画概要書

つるいけ

弦池地区

県営農村地域防災減災事業
(防災重点農業用ため池緊急整備事業) 弦池地区
事業計画概要書

第1章 目 的

本地区のため池は、観音寺市豊浜町箕浦に位置する老朽ため池である。

近年、堤体からの漏水が顕著となり、また、洪水吐の能力及び取水施設の緊急放流能力が不足していると考えられるため、豪雨・巨大地震時には堤体の決壊が懸念される。

ため池の下流域には人家、農地、生活道路があり、決壊すれば多大な被害が想定されることから、災害の防止、農業用水の確保のため、堤体、取水施設及び洪水吐の改修を行い、災害を未然に防止する。

第2章 地域の所在及び現況

1. 所 在

観音寺市豊浜町箕浦

2. 現 況

弦池は観音寺市豊浜町の2.7haの受益地をかんがいする主要なため池である。近年、取水施設及び洪水吐の老朽化が著しく進行しており、また堤体裏法から漏水が見られ、危険な状態である。

そのため、用水確保並びに台風、梅雨等の豪雨時による災害防止のため、早急な改修が必要である。

第3章 基本計画

1. 計画の趣旨

県営農村地域防災減災事業にて、弦池を改修することにより、下流域の農地、人家、農業用施設の防災・減災対策を実施し、農業経営の安定と地域住民の暮らしの安全の確保を図る。

2. 主要工事計画

ため池改修・・・1箇所

堤 体 工	1 式
取水施設工	1 式
洪水吐工	1 式

3. 環境への配慮

本地区は観音寺市田園環境整備マスタープランにおいて環境配慮地域に指定されている。事業の実施に当たっては周辺環境への影響緩和等について配慮するため、工事期間中は在来種の保全、水質の改善に努める。

第4章 工事又は管理の要領

工事は県営事業として実施し、施設の管理は豊浜町土地改良区において行う。

第5章 換地計画の要領

該当なし

第6章 費用の概算

総事業費・・・240,000,000円

第7章 効 用

本事業の実施により、ため池下流域の災害被害が防止され、地域農業の安定と国土環境保全が図られる。

第8章 他の事業との関係

該当なし

第9章 計画概要図

別添のとおり

事業費の負担区分及び分担金の賦課基準の予定

(1) 負 担 区 分

国庫補助金	132,000,000円
県補助金	79,200,000円
地元負担金	28,800,000円
計	240,000,000円

(2) 地元負担金の内訳

観音寺市	26,400,000円
賦課金	2,400,000円
計	28,800,000円

(3) 賦課基準の予定

観音寺市が26,400,000円を負担し、2,400,000円は豊浜町土地改良区の賦課金として受益地の地積割りにより賦課する。

当該土地改良事業によって造成される施設等の予定管理方法

1. 管理者

豊浜町土地改良区
理事長 井上 浩司

2. 管理すべき施設の種類の種類

提 体 工 1 式
取水施設工 1 式
洪水吐工 1 式

3. 配水時期

毎年 5 月 ～ 1 0 月

4. 管理に要する費用の概算及び負担方法

管理費用 年間 約 130 千円
負担方法 地積割りで徴集

5. その他管理方法に関する基本事項

特になし

特別徴収金の徴収について

この県営農村地域防災減災事業（防災重点農業用ため池緊急整備事業）弦池地区の施行に係る地区内の土地につき、土地改良法第113条の3第3項の規定に基づく公告のあった日（その公告において工事完了の日が示されたときは、その示された日）の属する年度の翌年度から起算して8年を経過しない間に、当該土地をこの事業の計画において予定した用途以外の用途（以下「目的外用途」という。）に供するため所有権の移転等をした場合、又は当該土地を自ら目的外用途に供した場合には、同法第91条の2の規定による特別徴収金を徴収されることがある。

県営農村地域防災減災事業
(防災重点農業用ため池緊急整備事業)

弦池地区 位置図

県内位置図



「電子国土基本図」(国土地理院) (<https://maps.gsi.go.jp>) をもとに
香川県西讃土地改良事務所にて作成


令和 8 年度 新規地区概要			
県 名	香川県	市町村名	観音寺市
総事業費	240,000千円		
受益面積	2.7ha		
工事内容	ため池工 N=1 箇所		
ため池番号	372050043		
工事場所	観音寺市豊浜町箕浦		

県営農村地域防災減災事業 つるいけ 弦池 概要図

計画平面図 S=1:1,000



位置図 香川県		
弦池 諸元		
所在地	観音寺市豊浜町	
堤 高	4.20	m
堤 長	144.0	m
堤 頂 幅	3.0	m
貯 水 量	6.7	千m3
満水面積	0.4	ha
流域面積	23.9	ha
受益面積	2.7	ha
計画洪水量	5.052	m3/s

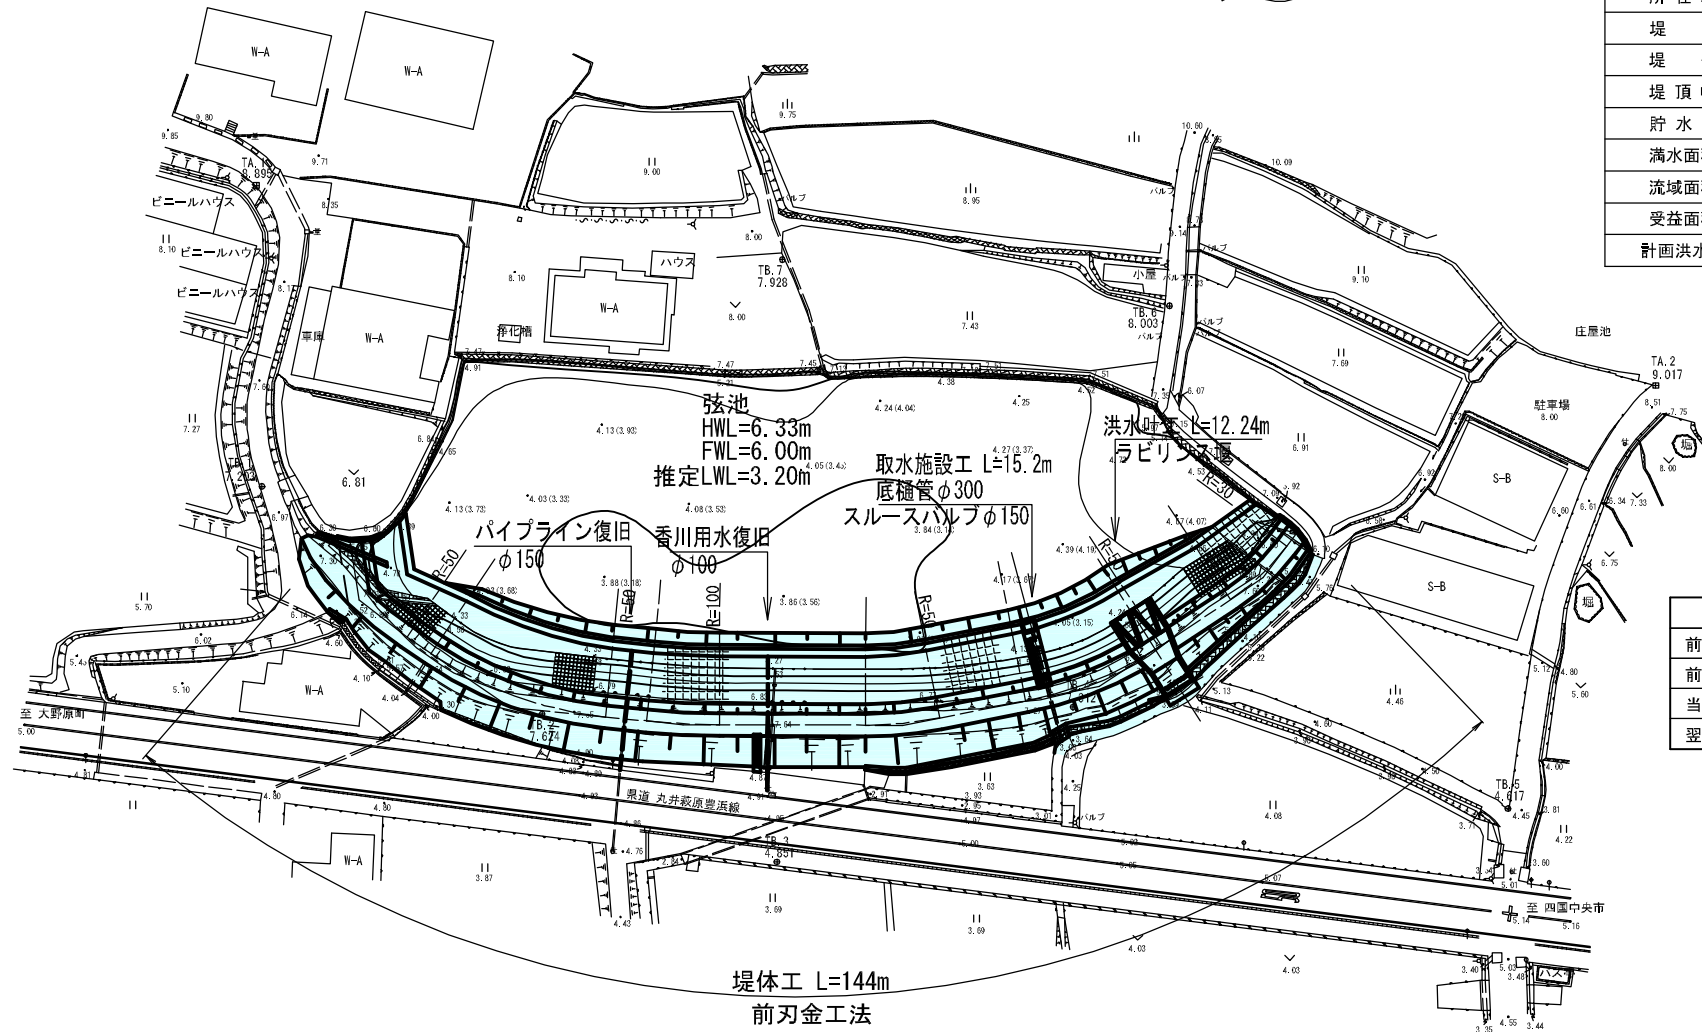


凡 例	
前々年度まで	
前年度	
当年度	
翌年度以降	

県営農村地域防災減災事業 ^{つるいけ} 弦池 概要図


堤体工 標準断面図

S=1:200

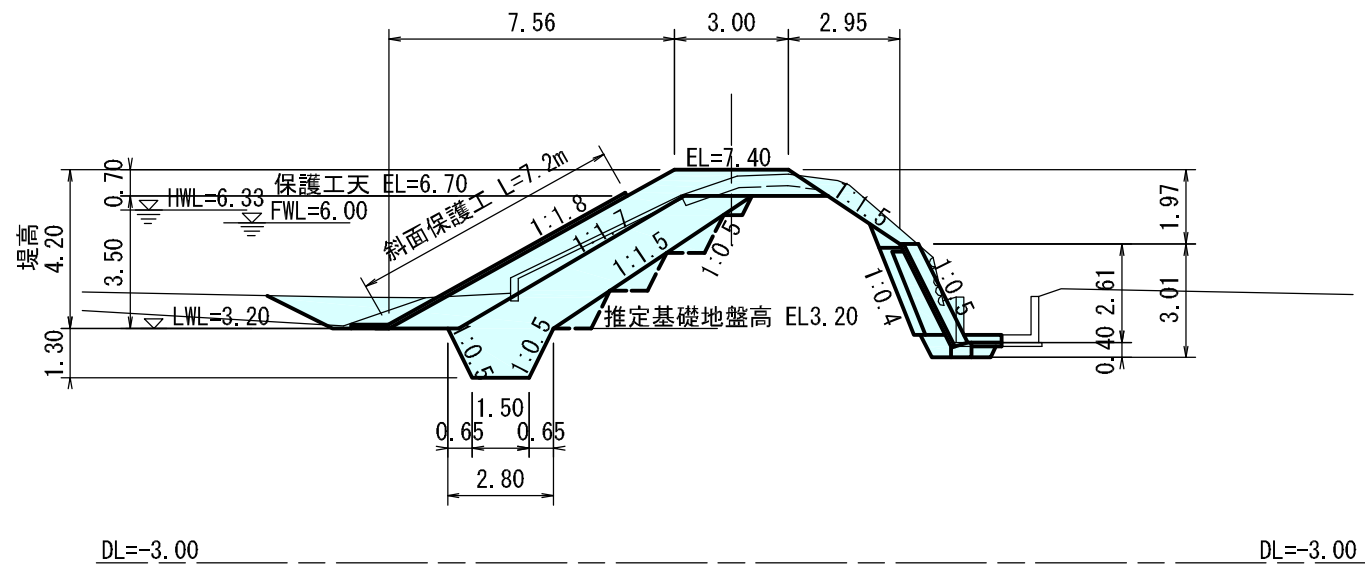


つるいけ

S=1 : 200

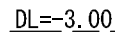


S=1 : 200

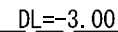

県営農村地域防災減災事業 ^{つるいけ} 弦池 概要図

取水施設工(底樋)計画図

S=1:200

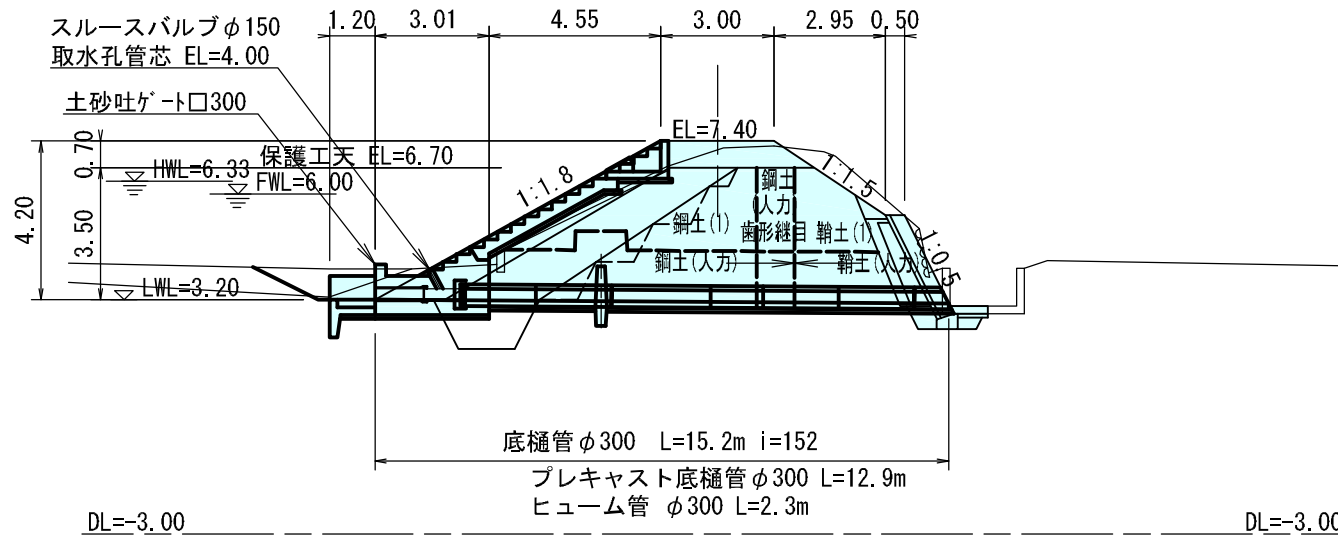

底樋管 断面図

S=1:200

